

Committente



Università degli Studi "Gabriele d'Annunzio"
- sede di Chieti

Responsabile Unico Procedimento
Arch. Giancarlo Laorenza

Via dei Vestini, 31
66100 Chieti (CH)
Tel: +39 0871.3551

Progetto Architettonico

Capogruppo:

Peia Associati s.r.l.
Arch. Giampiero Peia



Via Cadolini, 30
20137 Milano (MI)
Tel: +39 02 6599847
Fax: +39 02 36554984
e-mail: info@peiaassociati.it

con:

Arch. Gianluca Buzzelli
Arch. Claudio Angelucci



Via della Pace, 42
66028 Ortona (CH)
Tel: +39 347 1349736
e-mail: gianluca.buzzelli@caaa.it
e-mail: claudioangelucci@caaa.it

Timbro e Firma



Strutture ed Antincendio

VE.MA. PROGETTI s.r.l.s.



Ing. Domenico Masciandaro

Via Tiburtina Valeria, 132
66128 Pescara (PE)
Tel: +39 331-4198523
e-mail: strutture@vemaprogetti.com

Timbro e Firma



Impianti Meccanici ed Elettrici

TEKSER s.r.l.



Ing. Guido Davoglio

Via E. Cavaglia, 3/a
20139 Milano (MI)
Tel: +39 02 5523 0766
e-mail: info@tekser.it

Timbro e Firma



Acustica e impatto ambientale

Ing. Valentina Aceto

Via Austria, n. 6
87036 Rende (CS)
Tel: +39 340 1400199
e-mail: ing.valentinaaceto@gmail.com

Timbro e Firma



Oggetto

PERMESSO DI COSTRUIRE

REALIZZAZIONE NUOVO EDIFICIO SEGRETERIE STUDENTI
CAMPUS CHIETI E BAR/PUNTO RISTORO
Chieti (CH)

Soggetto elaborati:

Progetto Antincendio - Prospetti e sezioni

N. Tavola:

E-AN_04

Disegnatore:

L.V.

Controllo:

L.V.

Aggiornamento

n° 01

Disegno:

4

Data:

26/06/2021

Approvato:

M.D.

Aggiorn.


26/06/2021

Scala:


1:200

Formato:

A1+

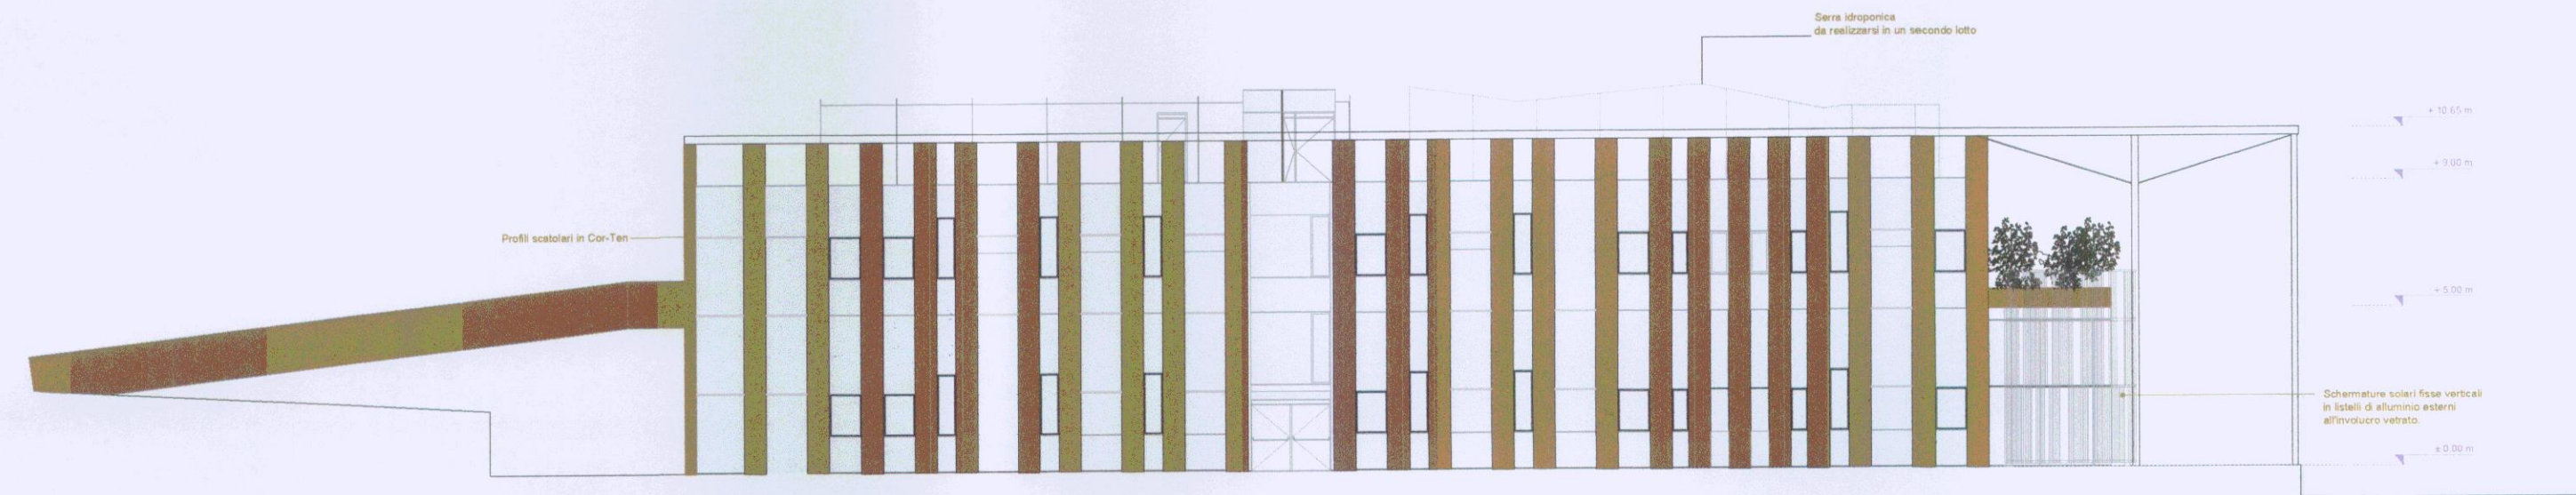


Prospetto nord
scala 1:200

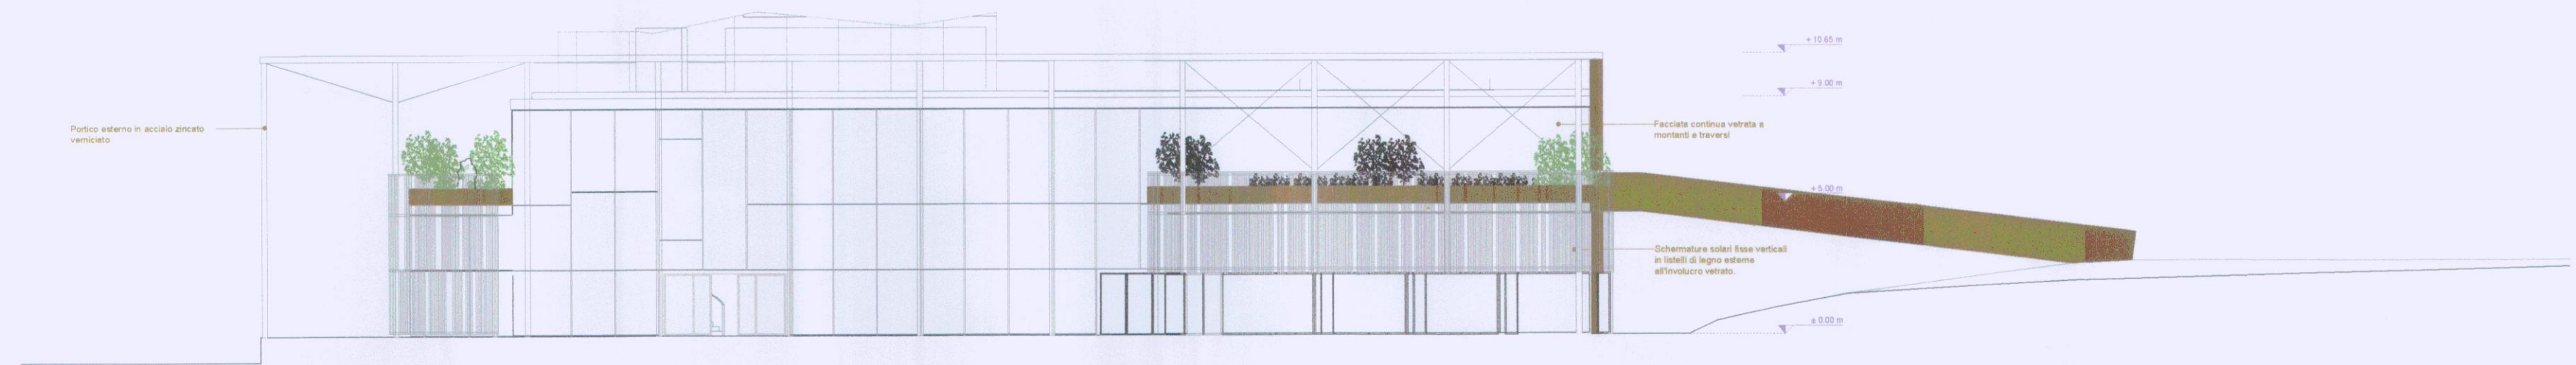


Prospetto sud
scala 1:200




Prospetto ovest
scala 1:200

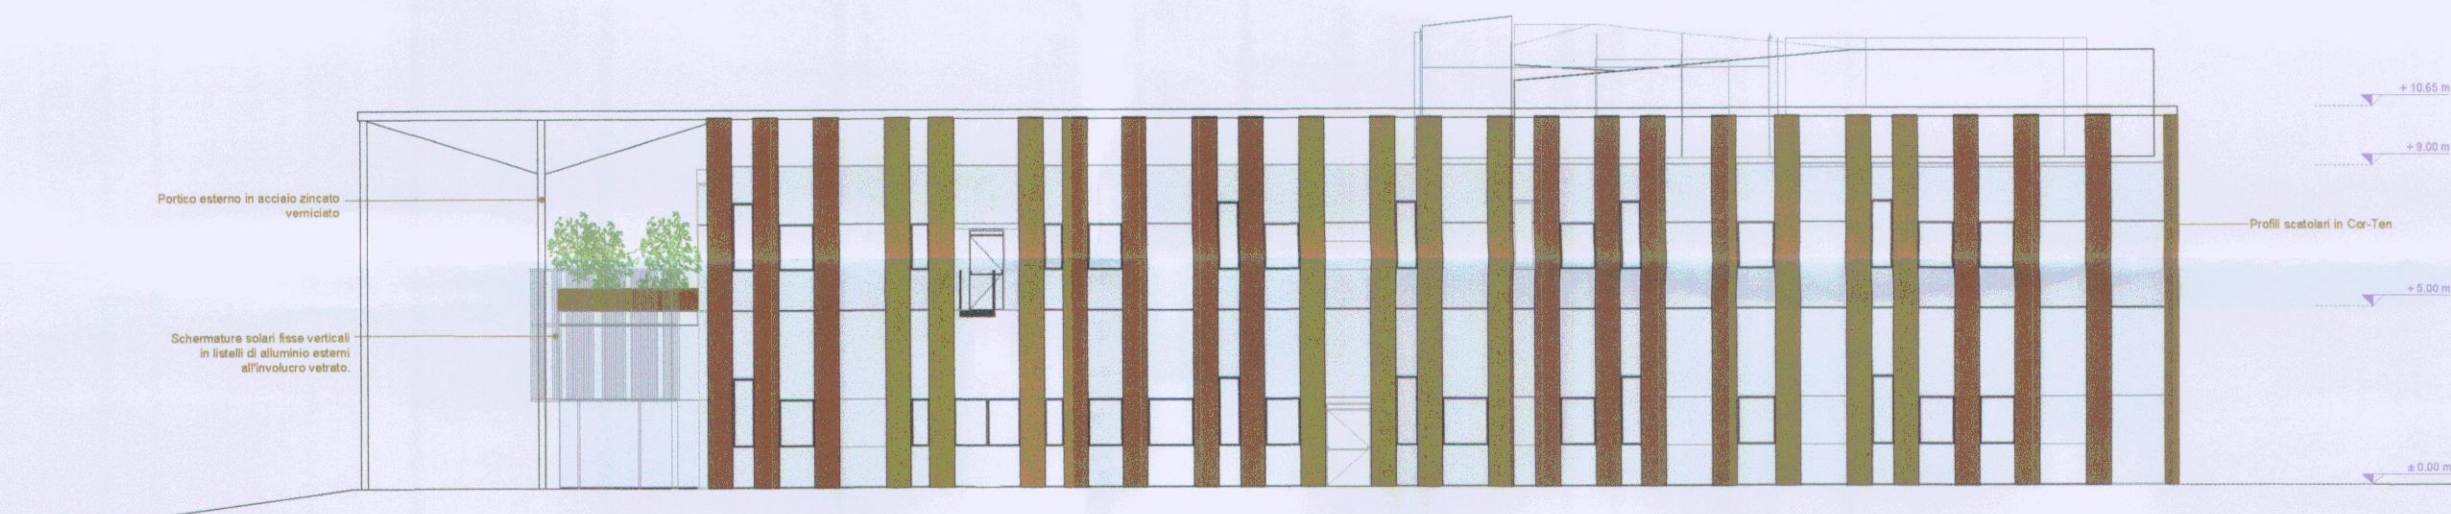

Prospetto est
scala 1:200

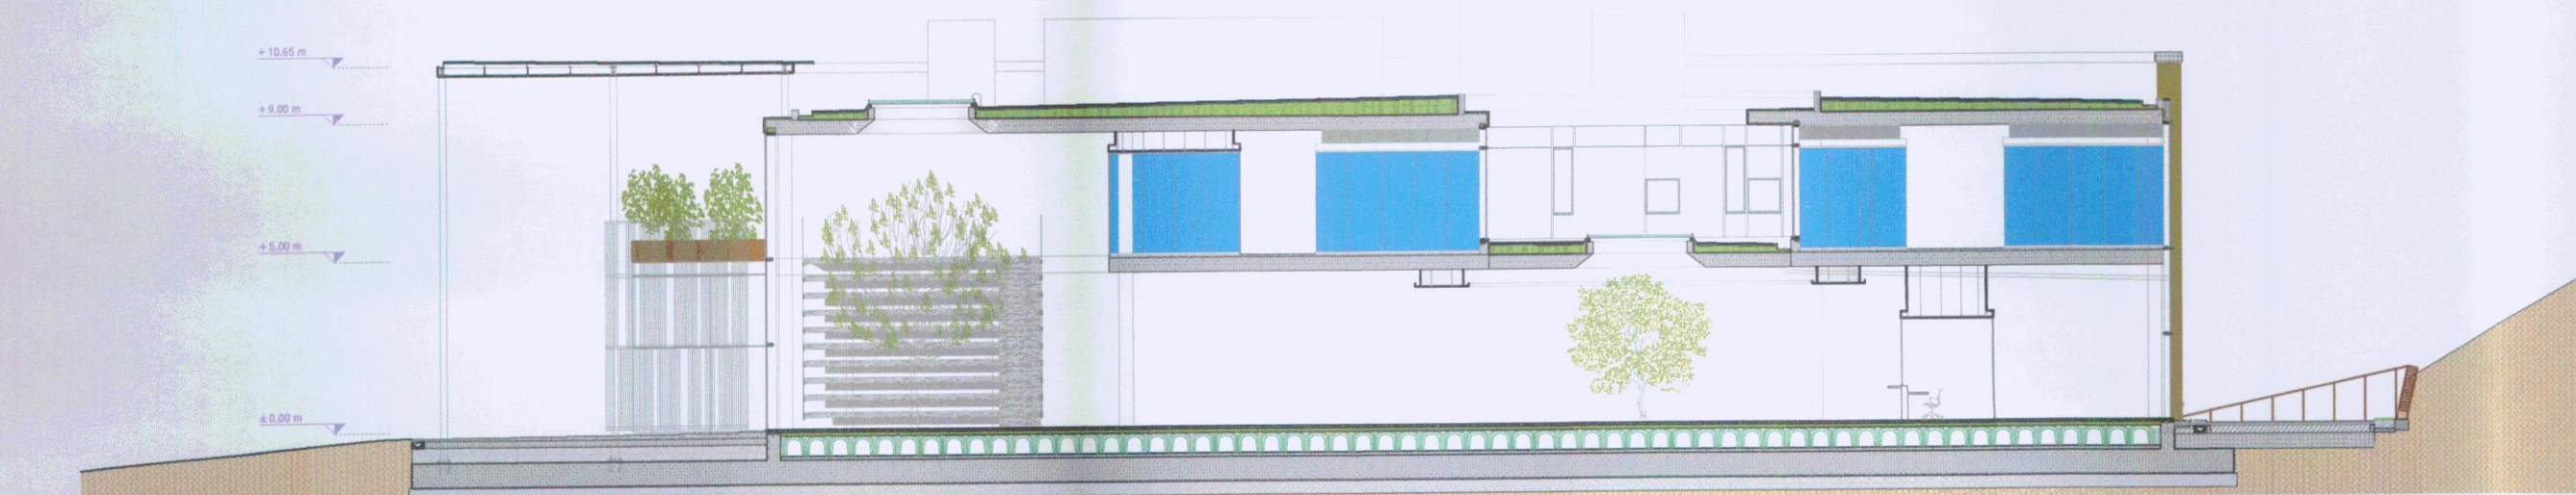

Sezione AA'
scala 1:200

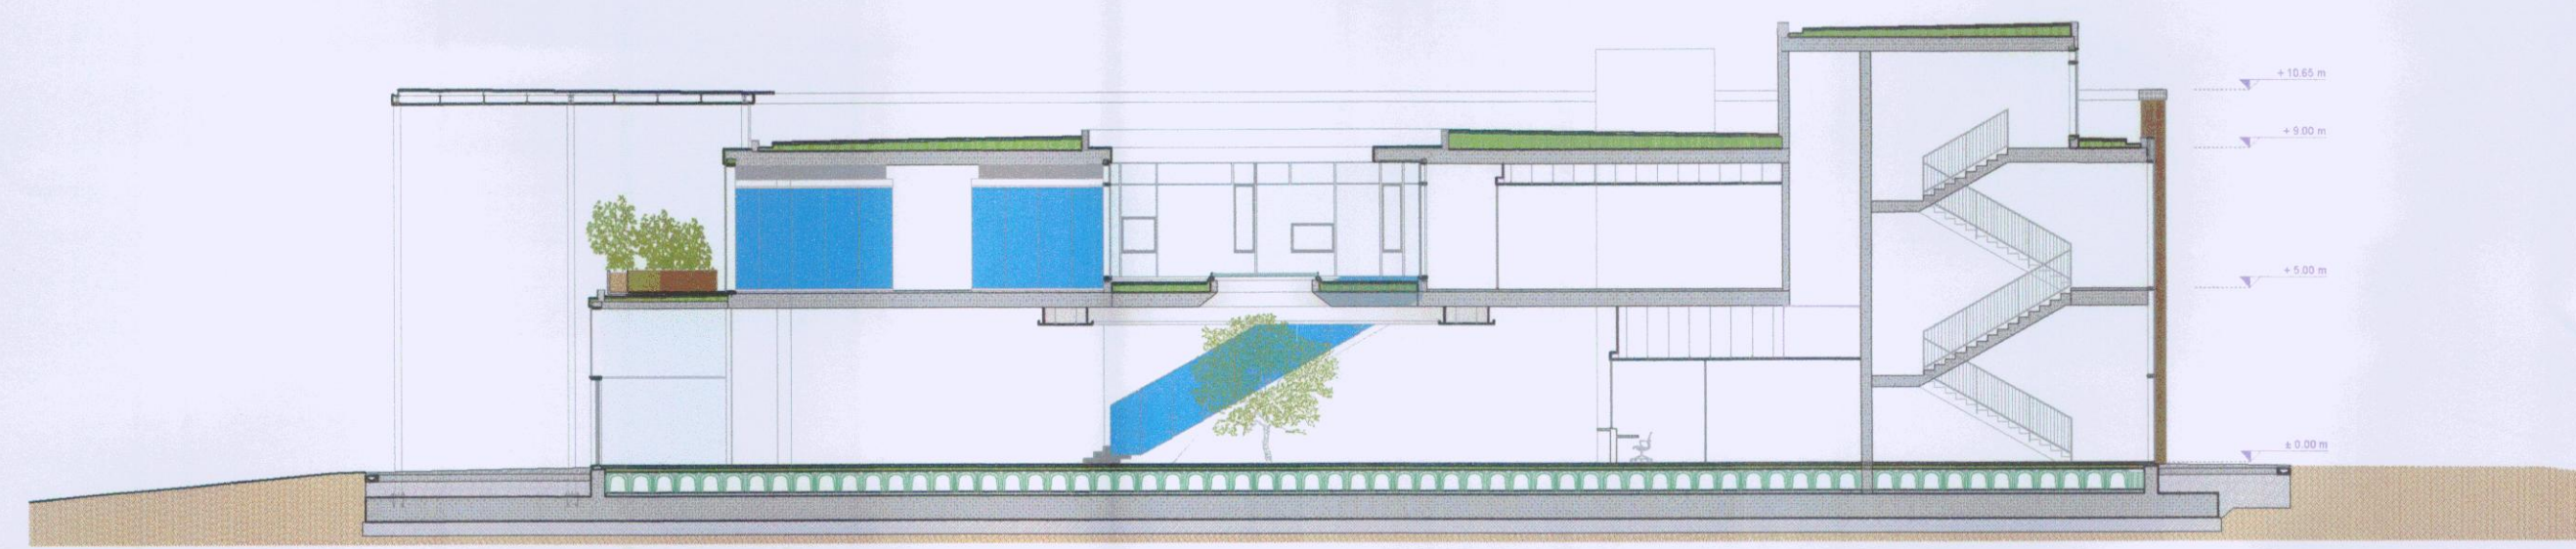

Sezione BB'
scala 1:200

Comitente Università degli Studi "Gabriele d'Annunzio" - sede di Chieti Responsabile Unico Procedimento Arch. Giancarlo Laorenza		Via dei Vestini, 31 66100 Chieti (CH) Tel: +39 0871.3551
Progetto Architettonico PEIA CAA Carlo Angelucci	Capogruppo: Pela Associati s.r.l. Arch. Giampiero Pela con: Arch. Gianluca Buzzelli Arch. Claudio Angelucci	Timbro e Firma Timbro e Firma LUIGIO LUCIANO

COMUNE DI CHIETI
 III SETTORE
 ALLEGATO AL PERMESSO DI COSTRUIRE
 N° 21
 Prot. 63299 del 04 OTT. 2021

IL RESPONSABILE TECNICO
 Geom. G. D. Giambattista