



Università degli Studi "Gabriele d'Annunzio"
- sede di Chieti

Responsabile Unico Procedimento
Arch. Giancarlo Laorenza

Via dei Vestini, 31
66100 Chieti (CH)
Tel: +39 0871.3551

Progetto Architettonico



Capogruppo:

Peia Associati s.r.l.
Arch. Giampiero Peia

Via Cadolini, 30
20137 Milano, (MI)
Tel: +39 02 6598647
Fax: +39 02 36554984
e-mail: info@peiaassociati.it

con:

Arch. Gianluca Buzzelli
Arch. Claudio Angelucci



Via della Pace, 42
66026 Ortona, (CH)
Tel: +39 347 1349736
e-mail: gianluca.buzzelli69@gmail.com
e-mail: claudioangelucciark@gmail.com

Timbro e Firma



Strutture ed Antincendio



VE.MA. PROGETTI s.r.l.s.

Ing. Domenico Masciandaro

Via Tiburtina Valeria, 132
65128 Pescara (PE)
Tel: +39 331-4198523
e-mail: strutture@vemaprogetti.com

Timbro e Firma

Impianti Meccanici ed Elettrici



TEKSER s.r.l.

Ing. Guido Davoglio

Via E. Caviglia, 3/a
20139 Milano (MI)
Tel: +39 02 5523 0766
e-mail: info@tekser.it

Timbro e Firma

Acustica e impatto ambientale

Ing. Valentina Aceto

Via Austria, n. 6
87036 Rende (CS)
Tel: +39 340 1400199
e-mail: ing.valentinaceto@gmail.com

Timbro e Firma



Oggetto

PERMESSO DI COSTRUIRE

REALIZZAZIONE NUOVO EDIFICIO SEGRETERIE STUDENTI
CAMPUS CHIETI E BAR/PUNTO RISTORO

Chieti (CH)

Soggetto elaborati:

Inquadramento territoriale, stralcio catastale, stralcio CTR

N. Tavola:

EA_01

Disegnatore:

F.B.

Controllo:

G.B.

Aggiornamento

n°. 01

Disegno:

1

Data:

26/06/2021

Approvato:

Aggiorn.


08/07/2021

Scala:


varie

Formato:

A1

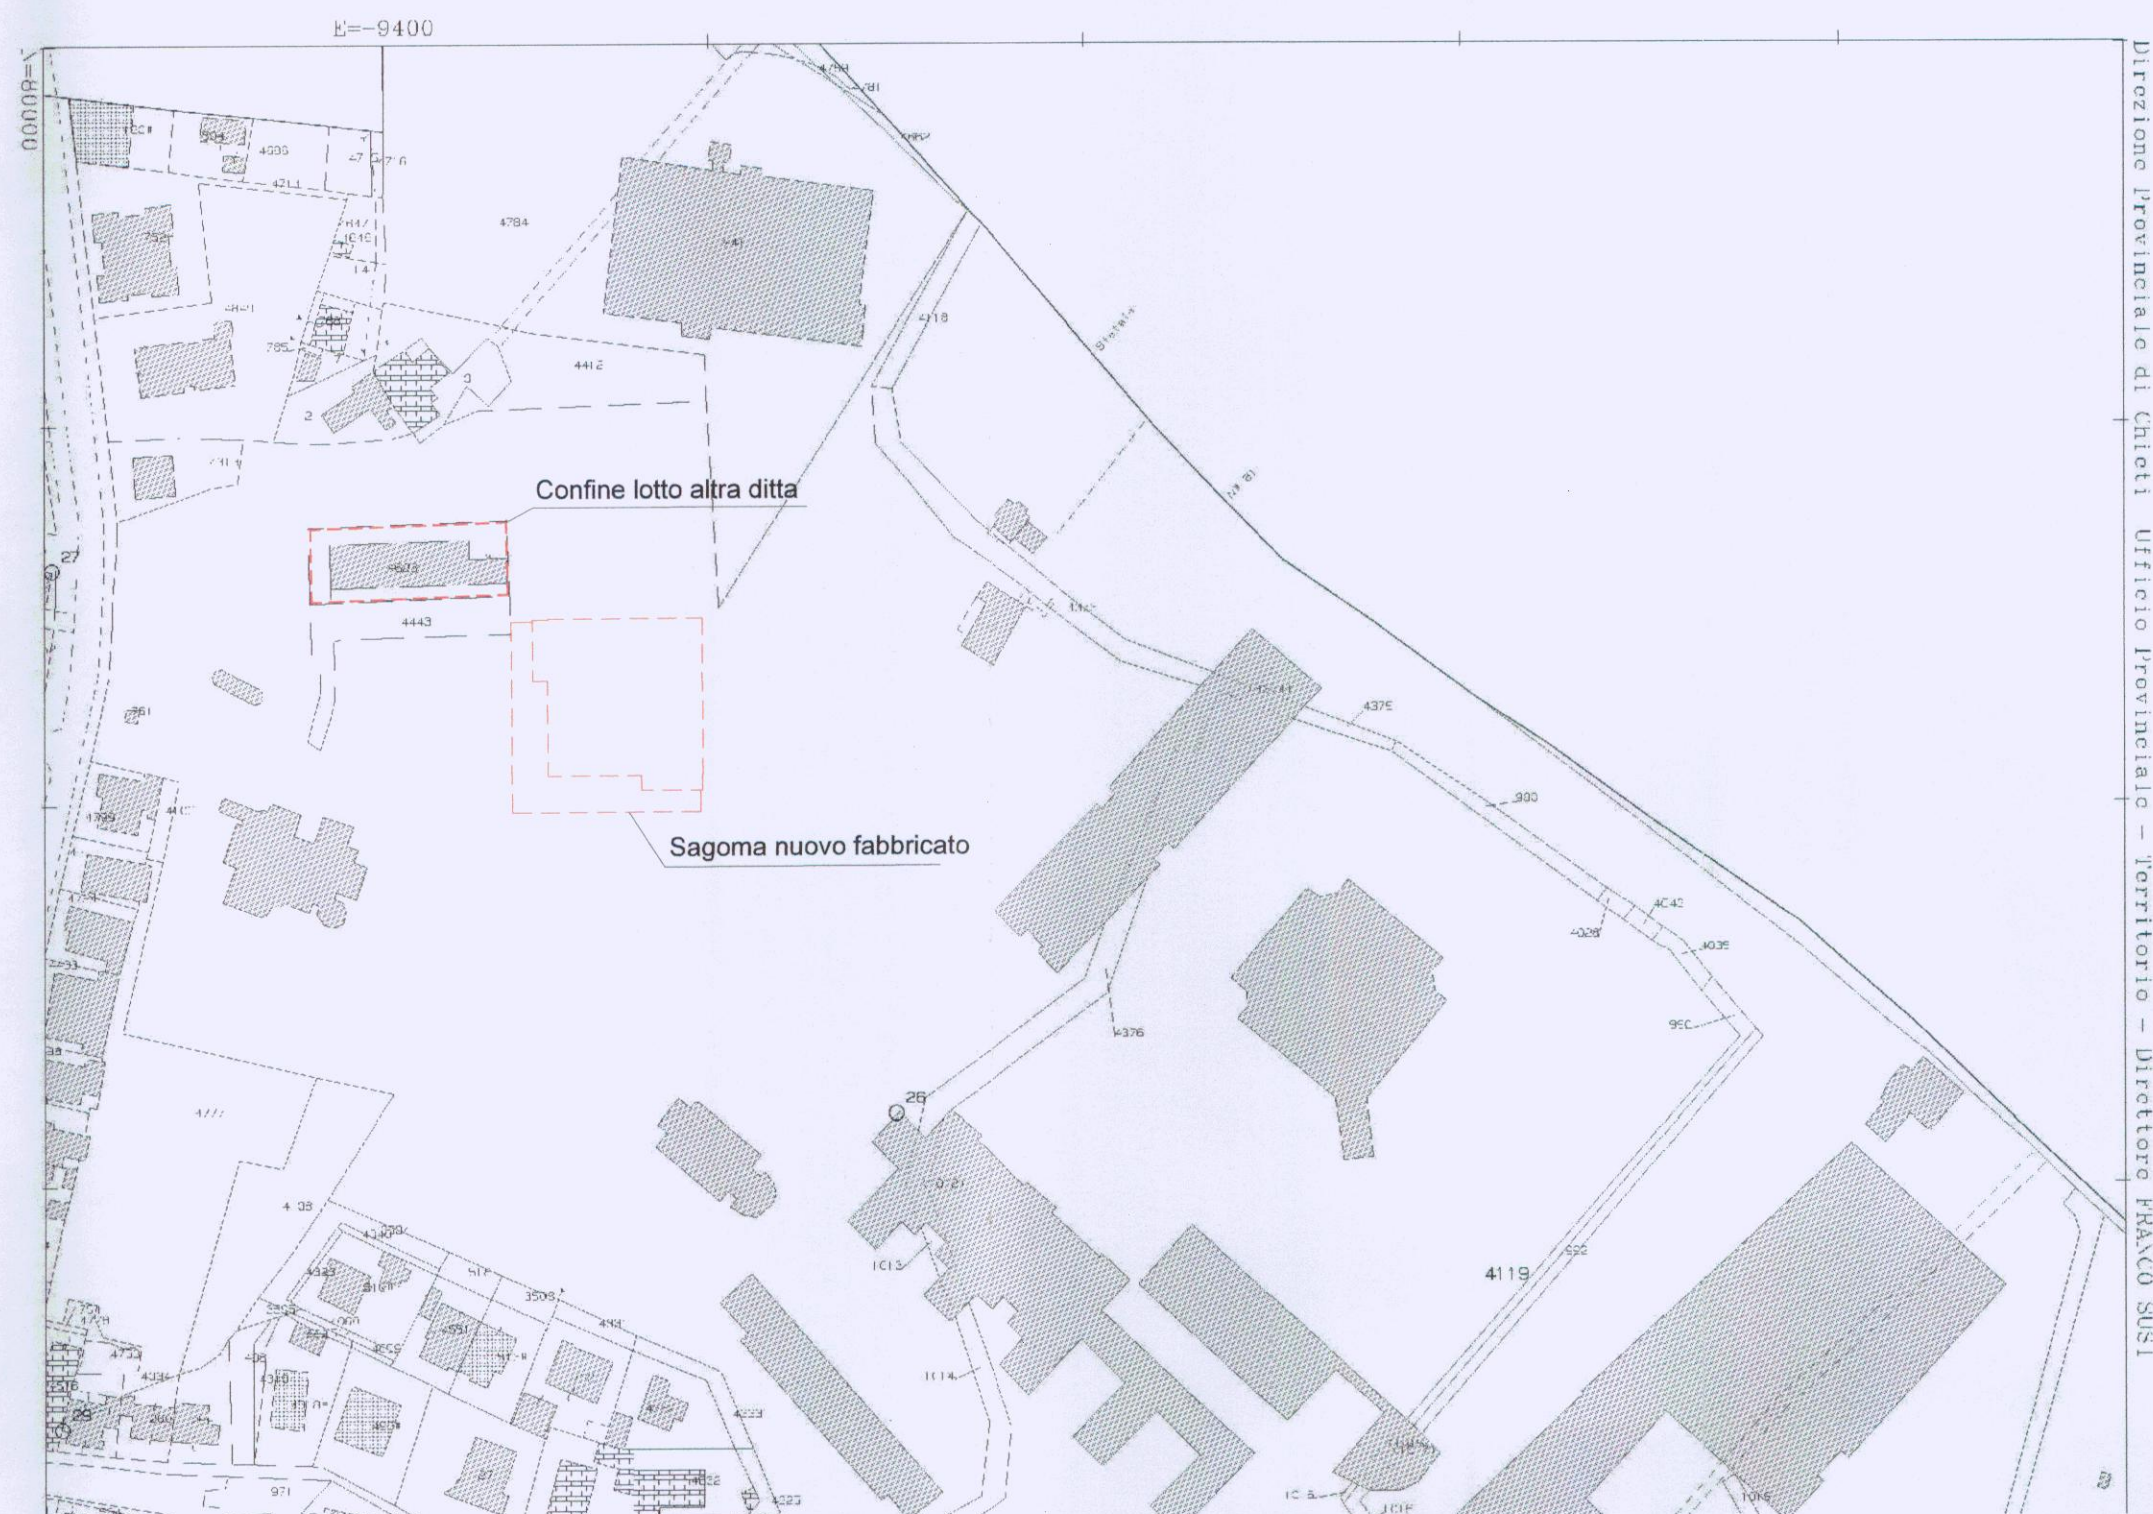


Stralcio catastale - Fg. 26 P.Ila 4119
scala 1:2000

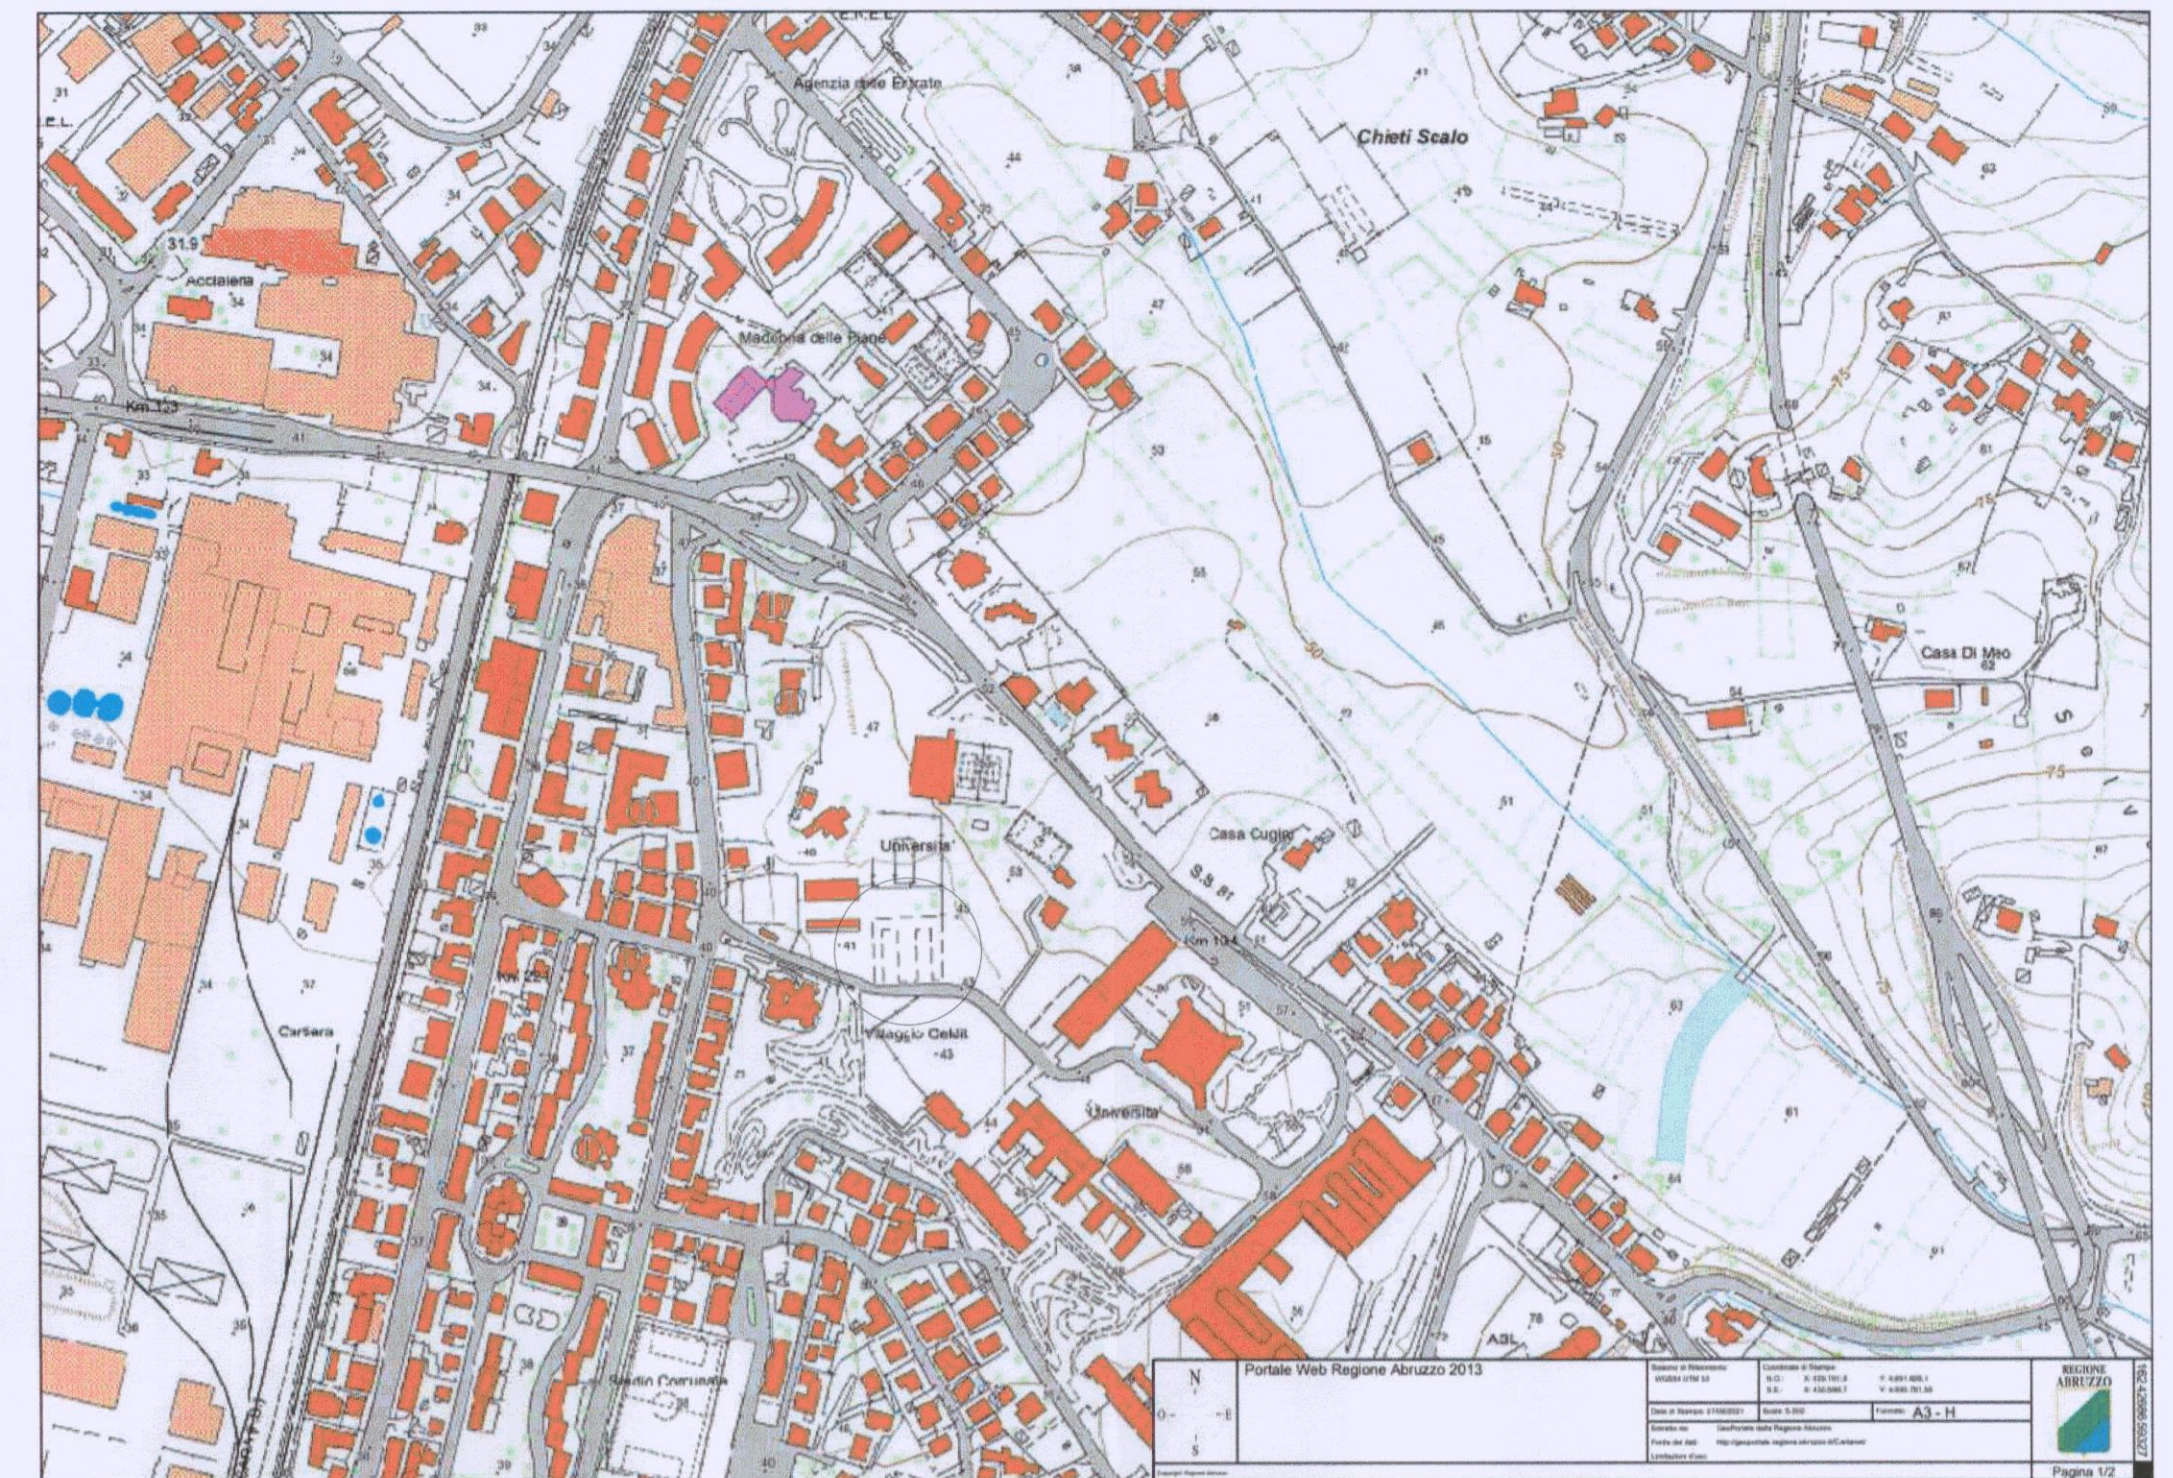

Stralcio carta tecnica regionale 2007
scala 1:5000



Ortofoto satellitare
scala 1:5000

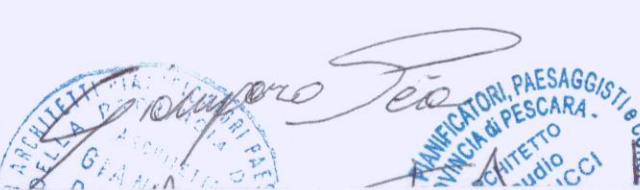Comittente  Università degli Studi "Gabriele d'Annunzio" - sede di Chieti		Via dei Vestini, 31 66100 Chieti (CH) Tel. +39 0871.3551
Responsabile Unico Procedimento Arch. Giancarlo Laorenza		
Progetto Architettonico 	Capogruppo: Peia Associati s.r.l. Arch. Giampiero Peia	Timbro e Firma 
con: Arch. Gianluca Buzzelli		

COMUNE DI CHIETI III SETTORE ALLEGATO AL PERMESSO DI COSTRUIRE N° <u>21</u> Prot. <u>63299</u> del <u>4 OTT. 2021</u> IL DIRIGENTE DEL SETTORE Arch. Valterio Marzulli	
IL RESPONSABILE TECNICO Geom. G. Di Giambattista 