


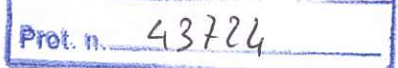


Università degli Studi "Gabriele d'Annunzio"
- sede di Chieti

Responsabile Unico Procedimento
Arch. Giancarlo Laurenza

Via dei Vestini, 31
66100 Chieti (CH)
Tel: +39 0871.3551

Progetto Architettonico  PEIA Capogruppo: Peia Associati s.r.l. Arch. Giampiero Peia con: Arch. Gianluca Buzzelli Arch. Claudio Angelucci Via Cadolini, 30 20137 Milano, (MI) Tel: +39 02 6598847 Fax: +39 02 36554984 e-mail: info@peiaassociati.it Via della Pace, 42 66026 Ortona, (CH) Tel: +39 347 1349738 e-mail: gianluca.buzzelli69@gmail.com e-mail: claudioangelucciark@gmail.com	Timbro e Firma 		
Strutture ed Antincendio  Ve.Ma. progetti srls VE.MA. PROGETTI s.r.l.s. Ing. Domenico Masciandaro Via Tiburtina Valeria, 132 65128 Pescara (PE) Tel: +39 331-4198523 e-mail: strutture@vemaprogetti.com	Timbro e Firma 		
Impianti Meccanici ed Elettrici  TEKSER s.r.l. Ing. Guido Davoglio Via E. Caviglia, 3/a 20139 Milano (MI) Tel: +39 02 5523 0766 e-mail: info@tekser.it	Timbro e Firma 		
Acustica e impatto ambientale Ing. Valentina Aceto Via Austria, n. 6 87036 Rende (CS) Tel: +39 340 1400199 e-mail: ing.valentinaceto@gmail.com	Timbro e Firma		
Oggetto PERMESSO DI COSTRUIRE REALIZZAZIONE NUOVO EDIFICIO SEGRETERIE STUDENTI CAMPUS CHIETI E BAR/PUNTO RISTORO Chieti (CH)			
Soggetto elaborati: Inquadramento generale: stralcio PRG e Piano Regionale Paesistico		N. Tavola: EA_02	
Disegnatore: F.B.	Controllo: G.B.	Aggiornamento n°. 01	Disegno: 2
Data: 26/06/2021	Approvato:	Aggiorn. 26/06/2021	Scala: varie Formato: A1

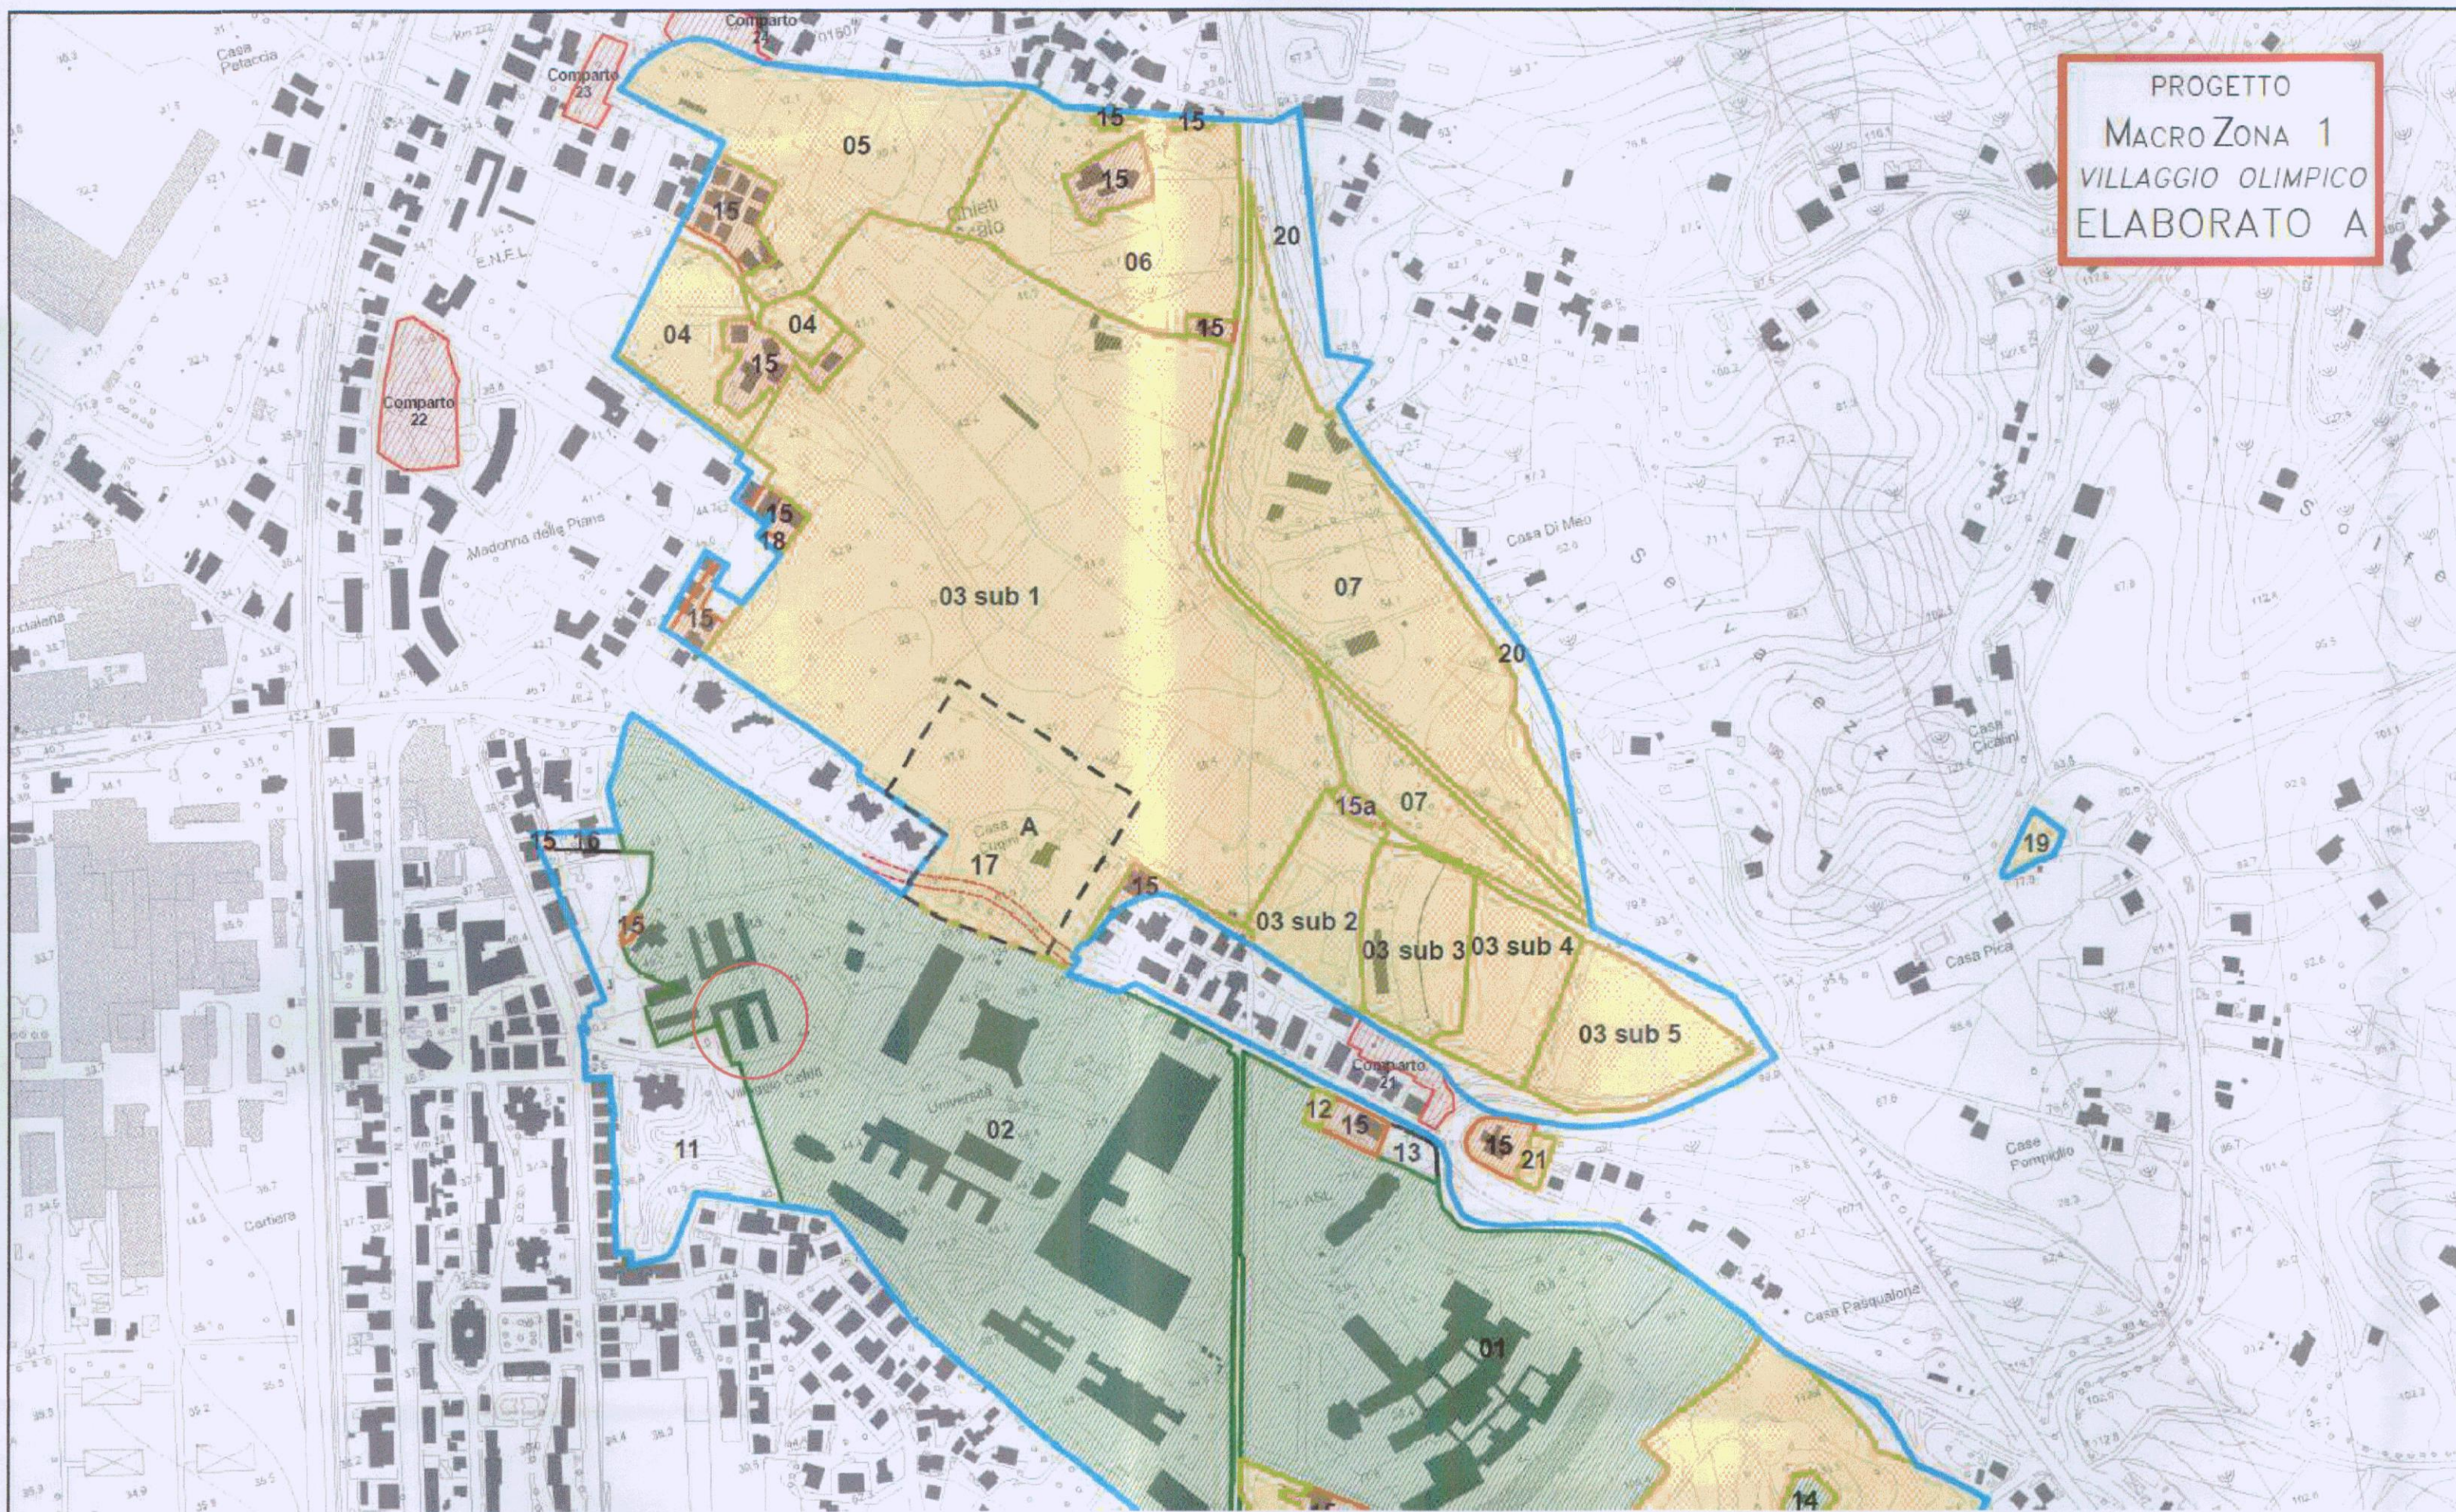

Stralcio PRG - Macrozona 1
scala 1:5000

ELABORATO A - PROGETTO SU CARTA TECNICA REGIONALE

- Parcheggi
- Aree da attuare in Zona omogenea B sottoposte a comparto di intervento ex art. 26 L.U.R.
- Perimetro Macrozone
- Perimetro Microzone
- Aree Consolidate per Servizi Privati - Zona Agricola
- Aree da Attuare - Comparti Perequati
- Aree a Destinazione Residenziale Attuale - Consolidate
- Aree per Servizi Attuali - Consolidate
- Aree a destinazione Direzionale/Terziario o Produttive consolidate
- Aree di proprietà comunale Attuale
- Aree di proprietà comunale da Attuare

Viabilità di Progetto

- Aree per opere di urbanizzazione primaria programmate nel triennale dei lavori pubblici.
- Viabilità di accesso alla Discarica Casoni


ELABORATO C - MACROZONE - TABELLA SINTETICA DELLE SUPERFICI DELLE AREE CONSOLIDATE E DELLE AREE DA ATTUARE

ELABORATO D - MICROZONE - TABELLA SINTETICA DELLE SUPERFICI DELLE AREE CONSOLIDATE E DELLE AREE DA ATTUARE

ELABORATO E - MACROZONE - TABELLA DI DEFINIZIONE DEL COEFFICIENTE DI PONDERAZIONE E ATTRIBUZIONE DELL'INDICE DI SCAMBIO AI COMPARTI PEREQUATI

ELABORATO H - MICROZONE - TABELLA DEGLI INDICI E PARAMETRI URBANISTICI DEI COMPARTI PEREQUATI

Macrozona 1 Legenda

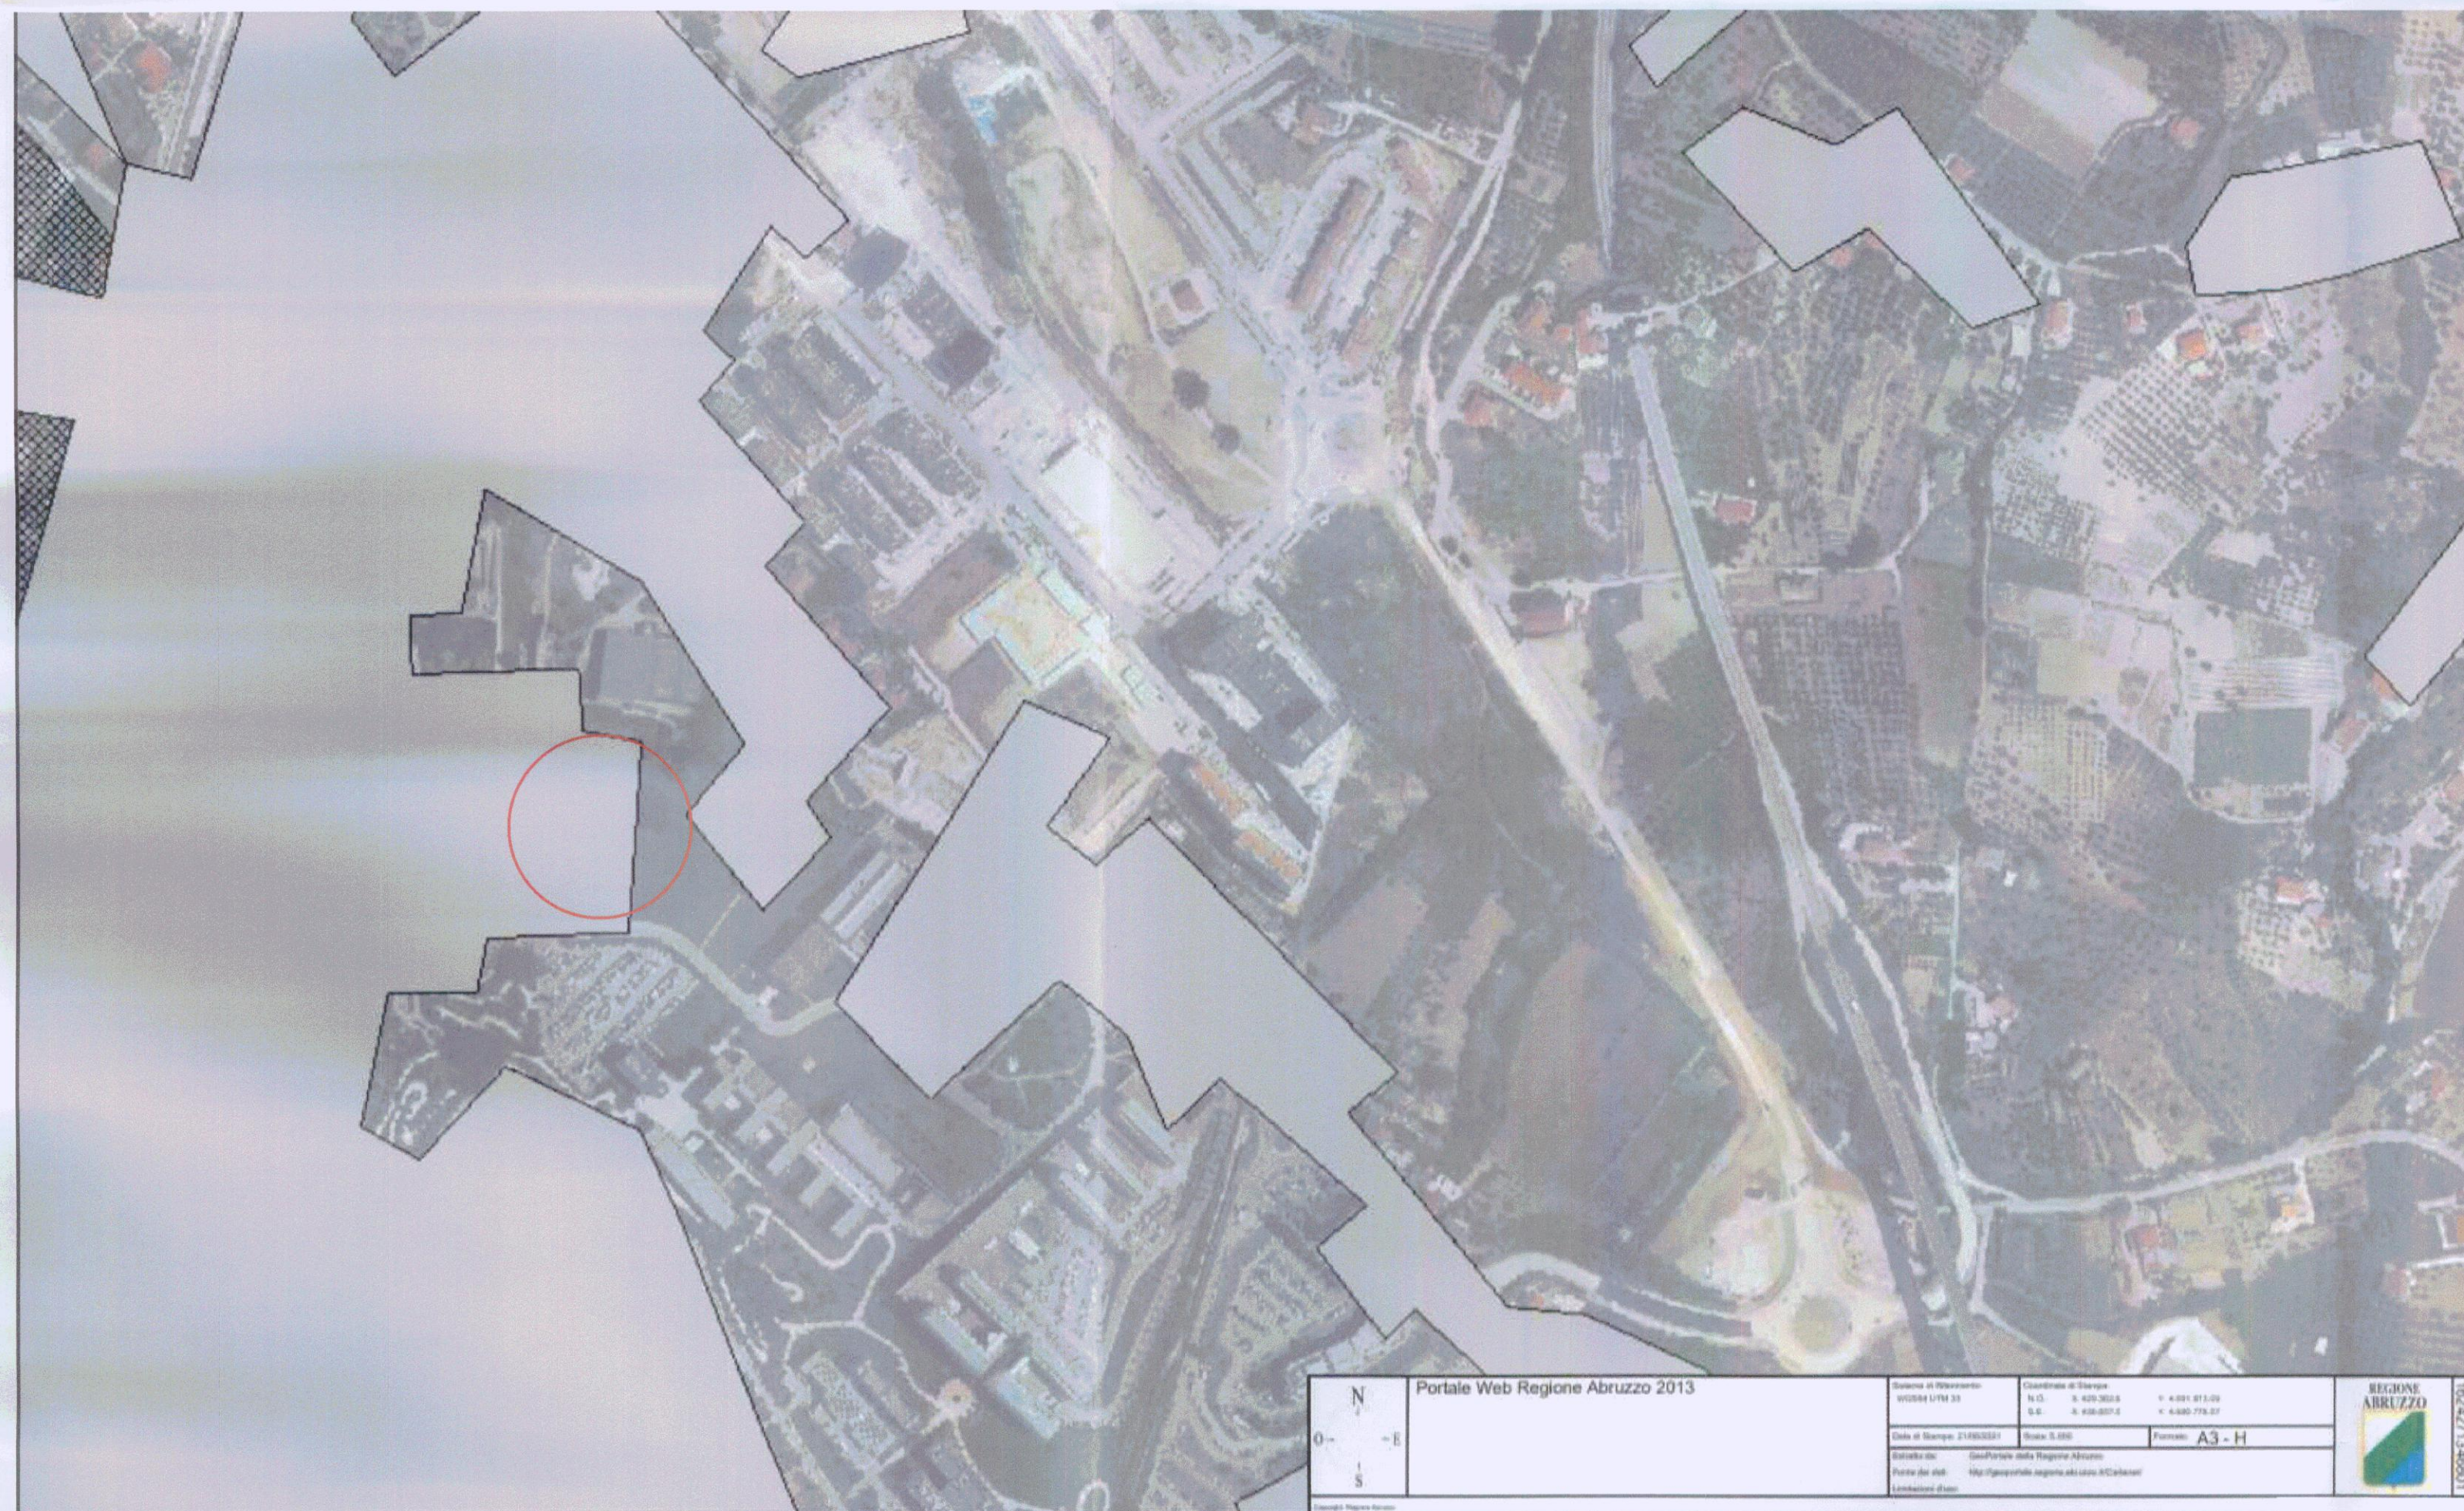

Stralcio Piano Paesistico Regionale
scala 1:5000

Piano Paesistico Regionale Legenda

Committente

Università degli Studi "Gabriele d'Annunzio"
- sede di Chieti

Responsabile Unico Procedimento
Arch. Giancarlo Laorenza

Via dei Vestini, 31
66100 Chieti (CH)
Tel. +39 0871 3551

Progetto Architettonico

Capogruppo:
Peia Associati s.r.l.
Arch. Giampiero Peia

con:
Arch. Gianluca Buzzelli
Arch. Claudio Angelucci

Timbro e Firma

COMUNE DI CHIETI
III SETTORE
ALLEGATO AL PERMESSO DI COSTRUIRE
N° 21
Prot. 63299 del 4 OTT. 2021
IL DIRIGENTE DEL SETTORE
Arch. Valeria Marzocchi

IL RESPONSABILE TECNICO
Geom. G. Di Giambattista

Portale Web Regione Abruzzo 2013

REGIONE ABRUZZO