



Università degli Studi "Gabriele d'Annunzio"
- sede di Chieti

Responsabile Unico Procedimento
Arch. Giancarlo Laorenza

Via dei Vestini, 31
66100 Chieti (CH)
Tel: +39 0871.3551

Progetto Architettonico

Capogruppo:

Peia Associati s.r.l.
Arch. Giampiero Peia

Via Cadolini, 30
20137 Milano, (MI)
Tel: +39 02 6598847
Fax: +39 02 36554984
e-mail: info@peiaassociati.it

con:

Arch. Gianluca Buzzelli
Arch. Claudio Angelucci

Via della Pace, 42
66028 Ortona, (CH)
Tel: +39 347 1349736
e-mail: gianluca.buzzelli69@gmail.com
e-mail: claudioangelucciark@gmail.com

Timbro e Firma



Strutture ed Antincendio

VE.MA. PROGETTI s.r.l.s.

Ing. Domenico Masciandaro

Via Tiburtina Valeria, 132
65128 Pescara (PE)
Tel: +39 331-4198523
e-mail: strutture@vemaprogetti.com

Timbro e Firma

Impianti Meccanici ed Elettrici

TEKSER s.r.l.

Ing. Guido Davoglio

Via E. Caviglia, 3/a
20139 Milano (MI)
Tel: +39 02 5523 0766
e-mail: info@tekser.it

Timbro e Firma

Acustica e impatto ambientale

Ing. Valentina Aceto

Via Austria, n. 6
87038 Rende (CS)
Tel: +39 340 1400199
e-mail: ing.valentinaceto@gmail.com

Timbro e Firma



Oggetto

PERMESSO DI COSTRUIRE

REALIZZAZIONE NUOVO EDIFICIO SEGRETERIE STUDENTI
CAMPUS CHIETI E BAR/PUNTO RISTORO
Chieti (CH)

Soggetto elaborati:

Planimetria e profili generali (stato di fatto e progetto)

N. Tavola:

EA_03

Disegnatore:

F.B.

Controllo:

G.B.

Aggiornamento

n°. 01

Disegno:

3

Data:

26/06/2021

Approvato:

Aggiorn.


08/07/2021

Scala:

1:500


Formato:

A1+

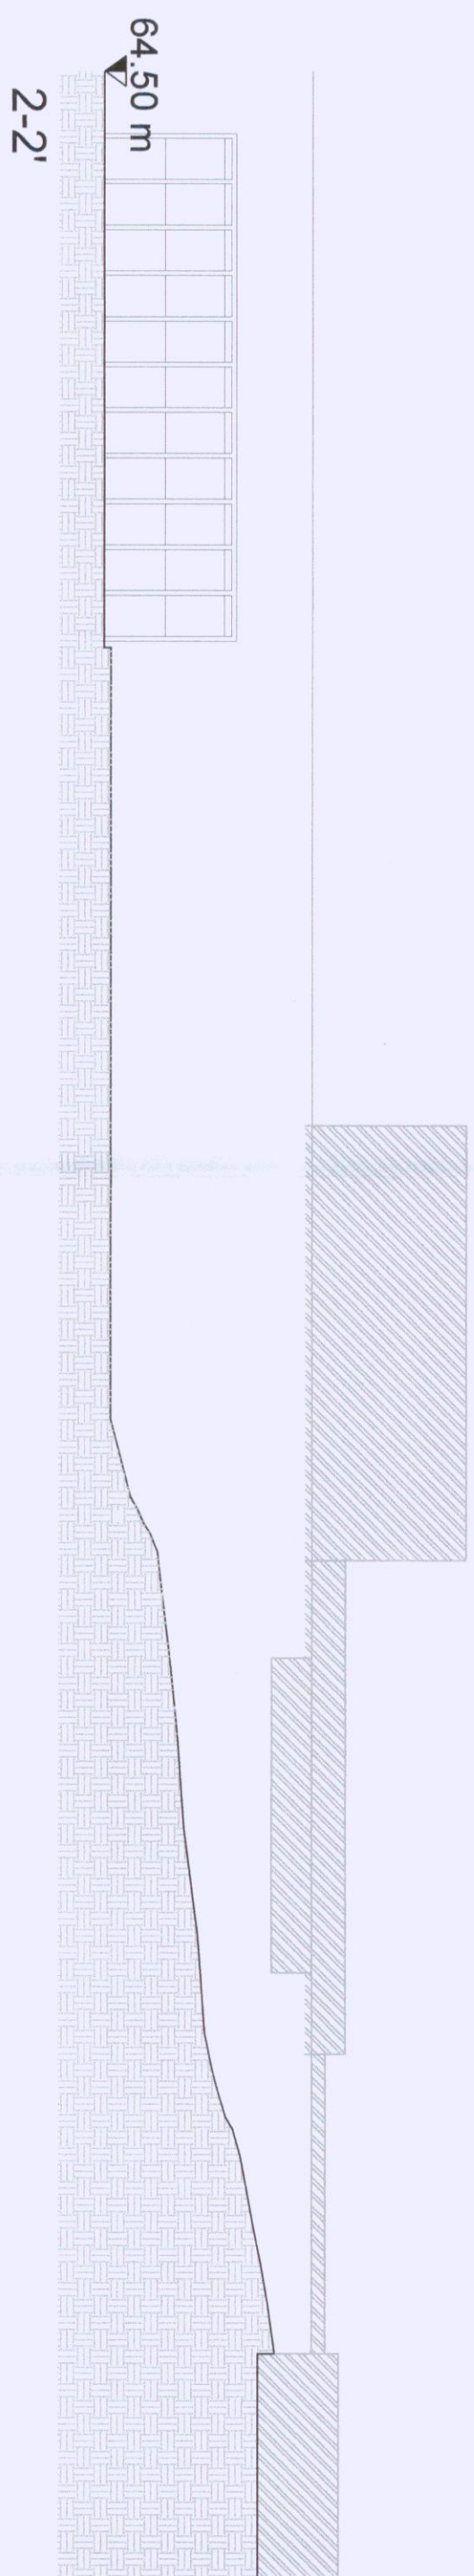


64.50 m

2-2'

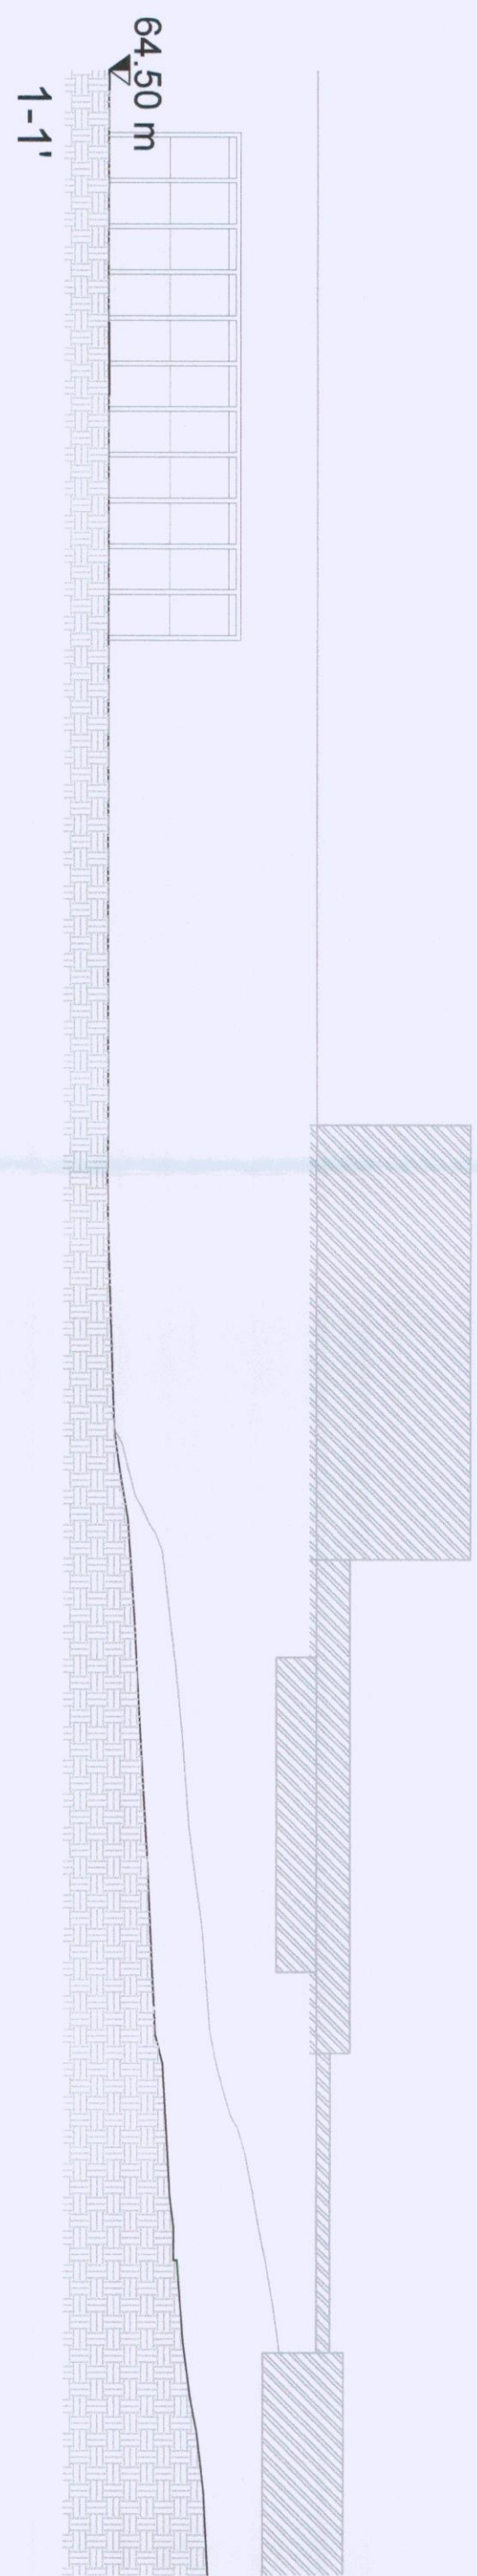


64.50 m

1-1'

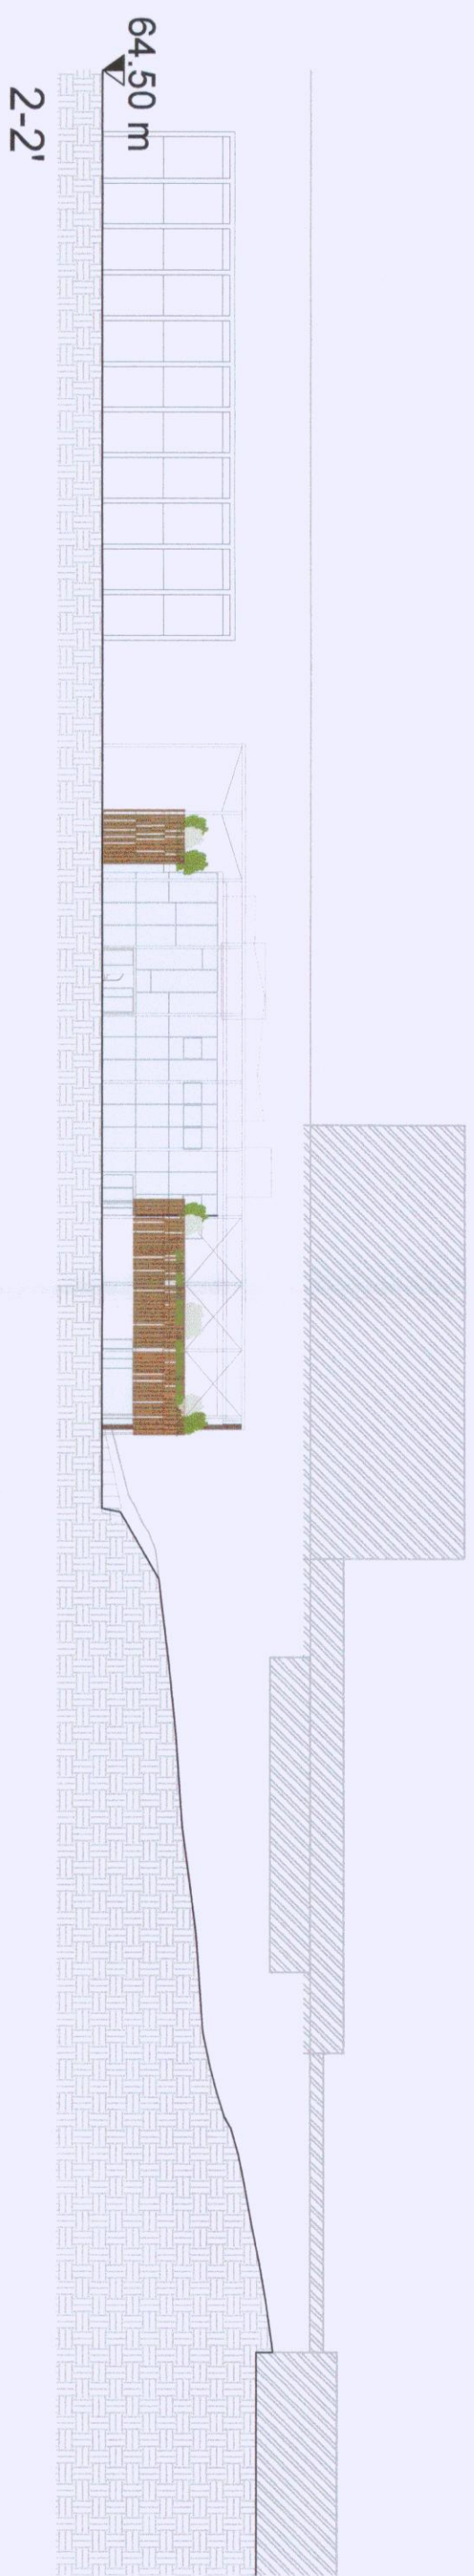


64.50 m

2-2'

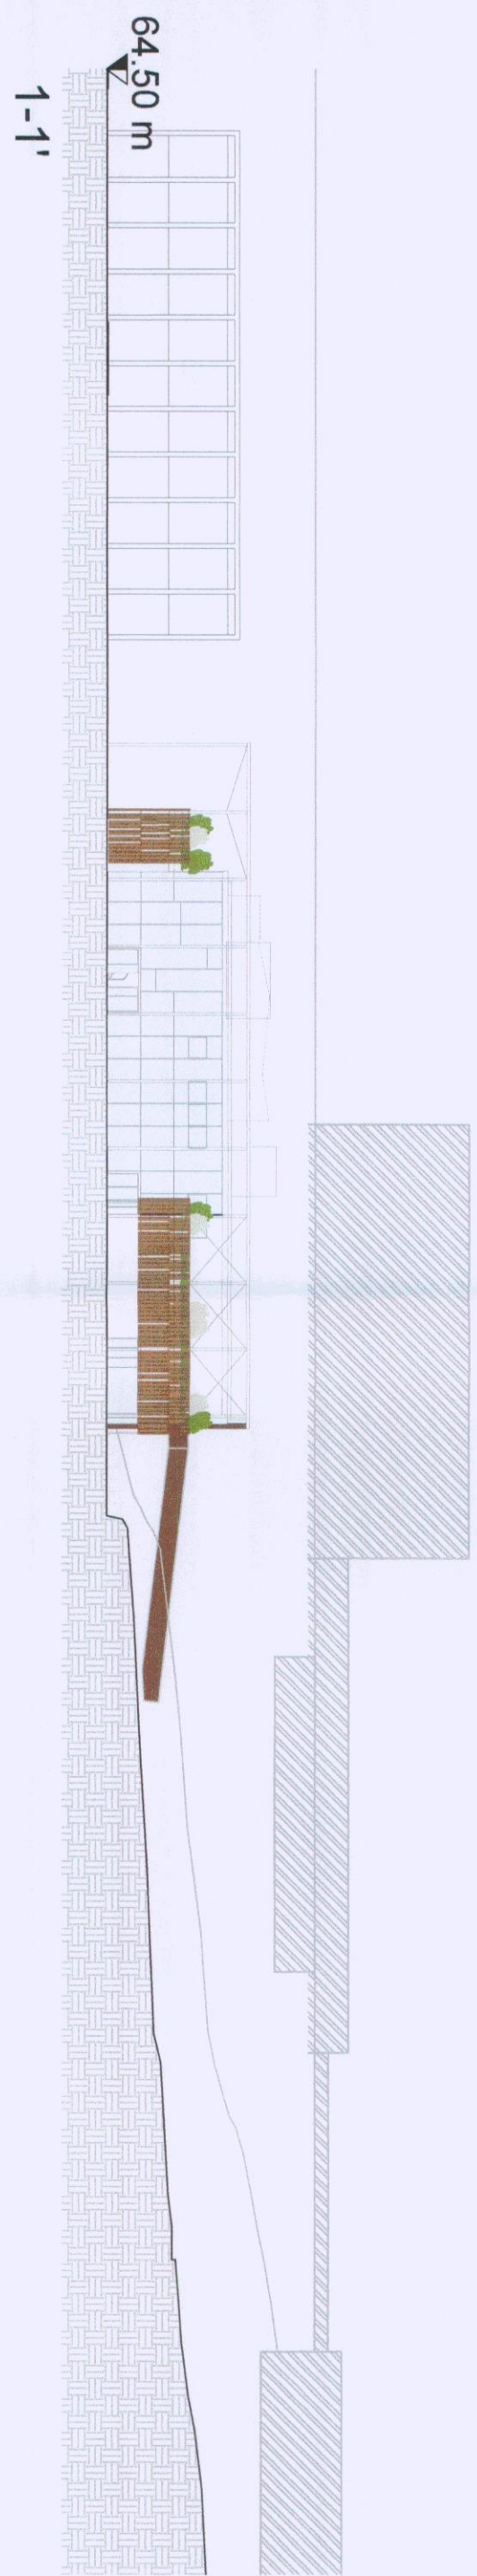

64.50 m


1-1'

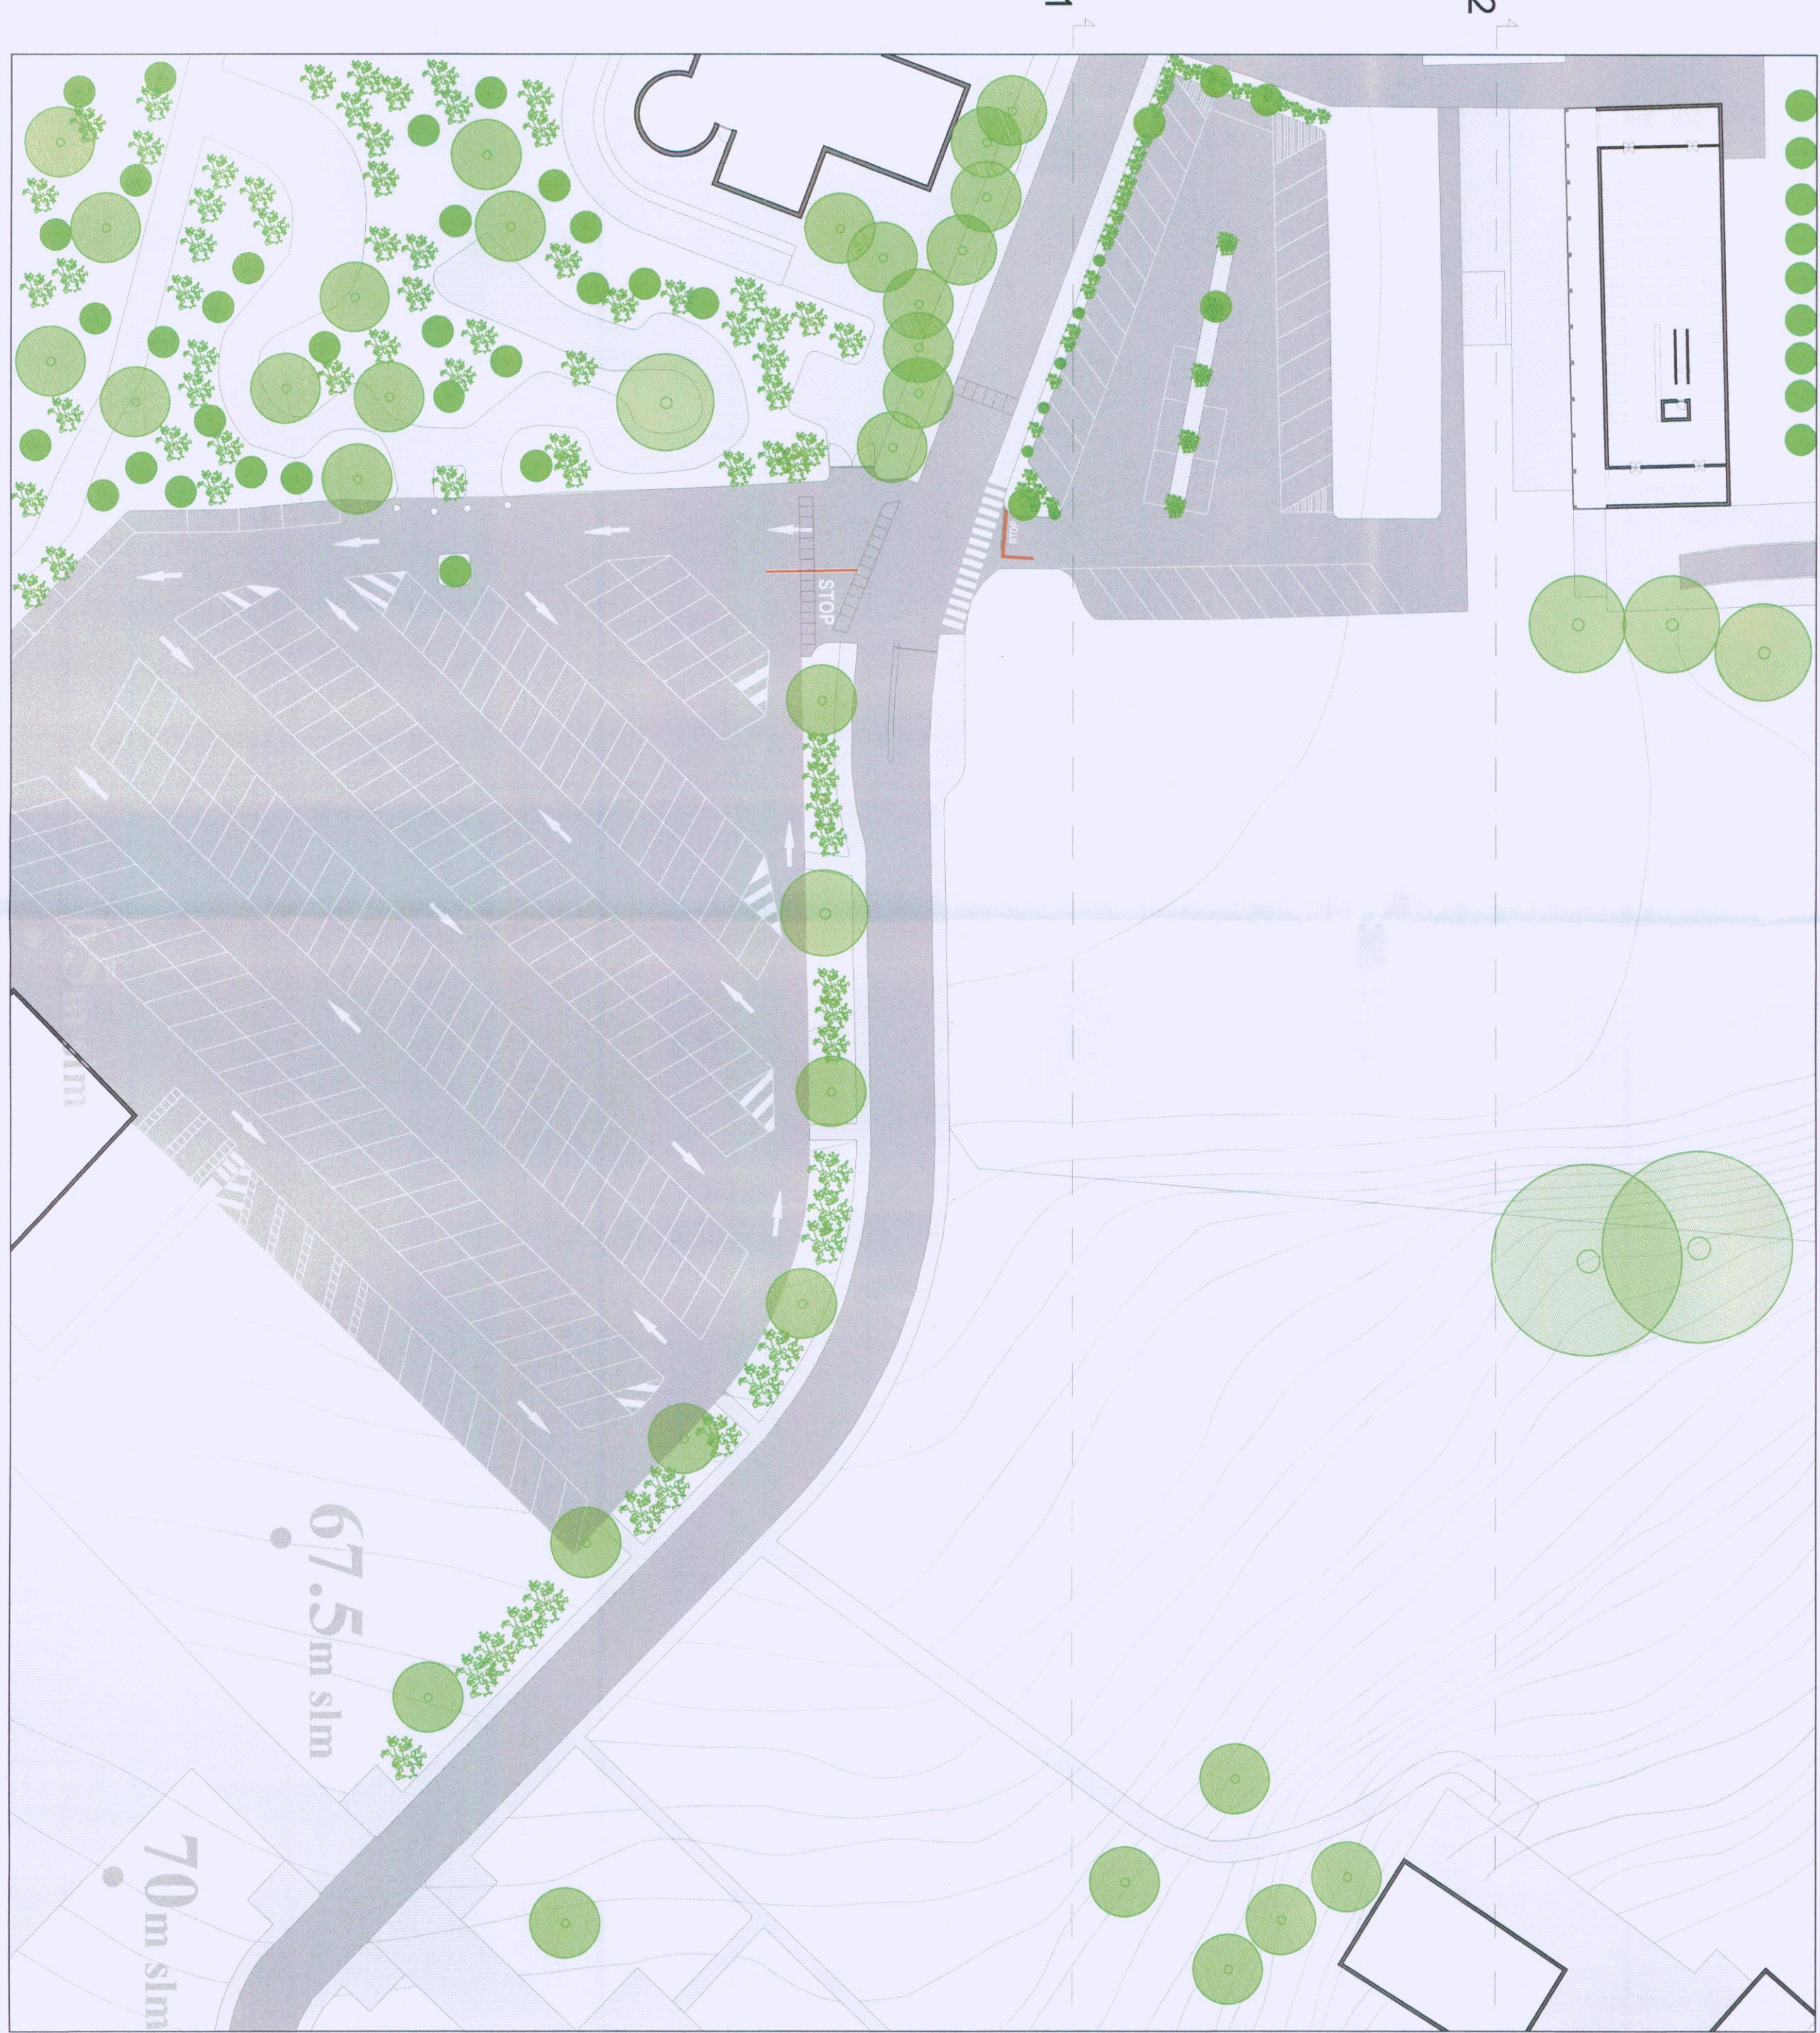

67.5 m slm

70 m slm

Stato di fatto
scala 1:500

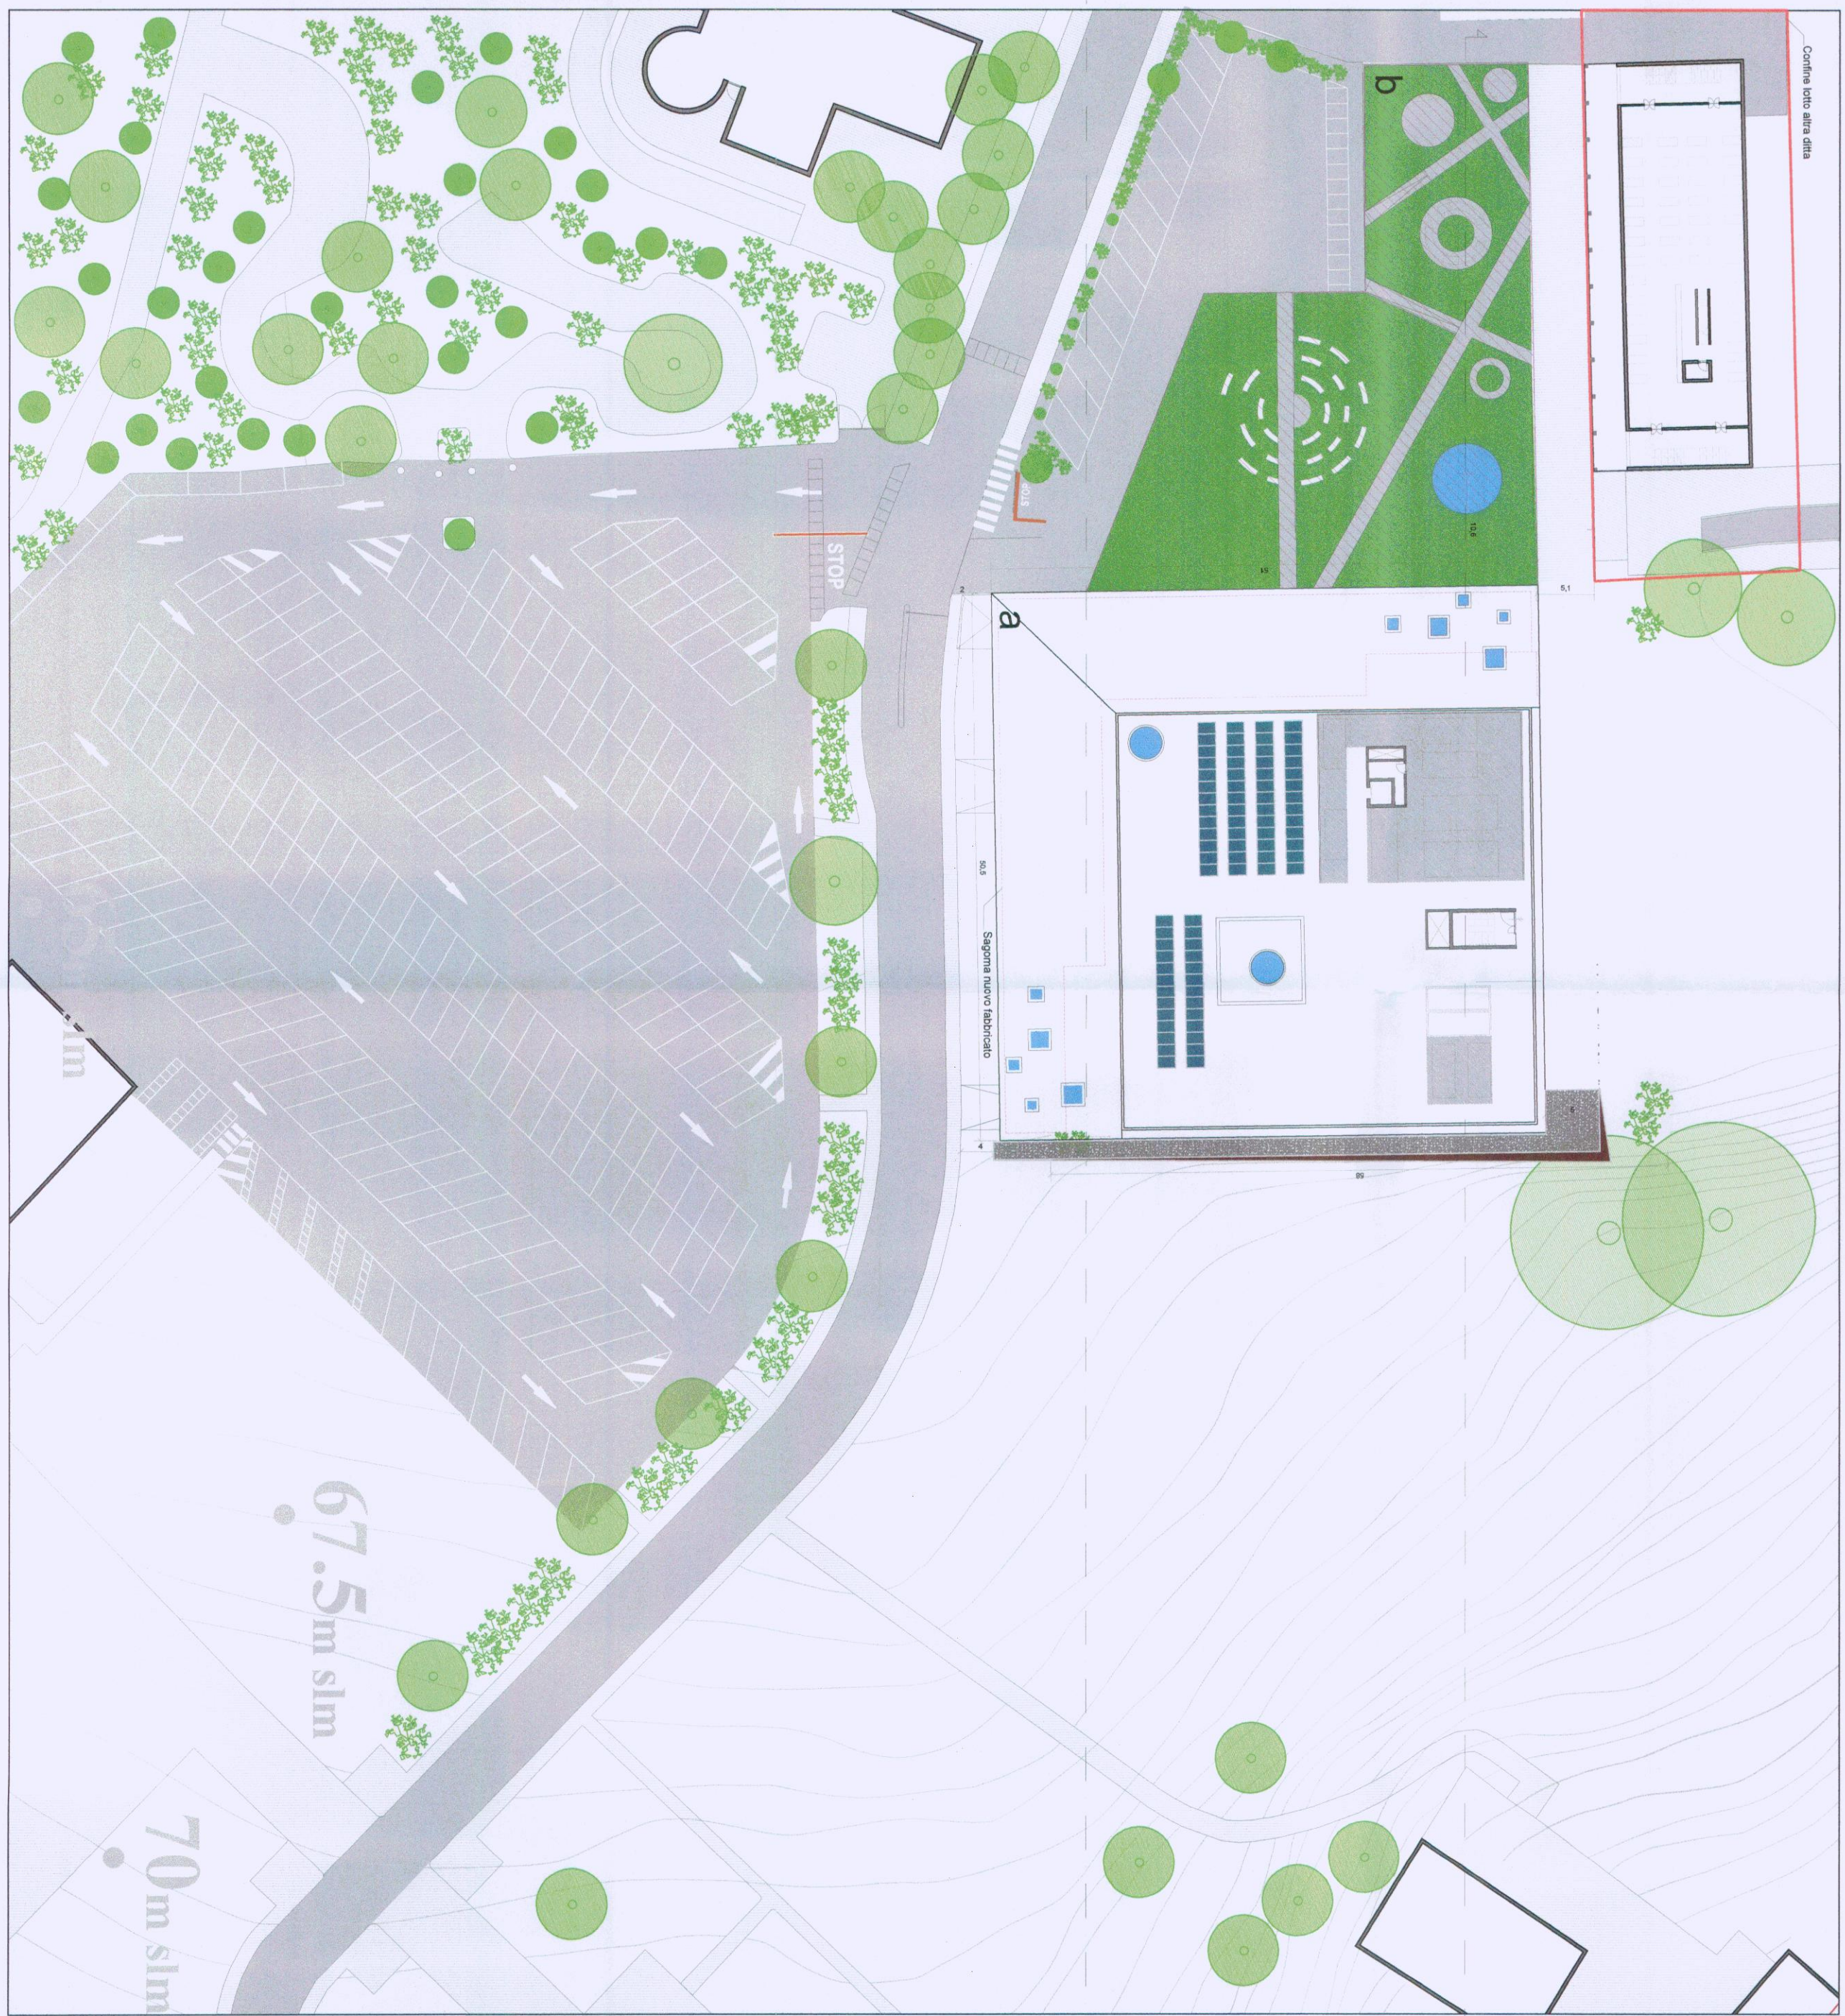

67.5 m slm

70 m slm

Stato futuro
scala 1:500

LEGENDA

a_ nuove segreterie Campus Universitario Chieti

b_ sistemazione esterna da realizzare in un successivo lotto di intervento

Comitato
Università degli Studi "Gabriele d'Annunzio"
- sede di Chieti
Responsabile Unico Procedimento
Arch. Giancarlo Lauerenza

Progetto Architettonico
Arch. Gianpiero Pera
Pera Associati s.r.l.

Tiratura 6 Firmes

Via del Mare 31
66100 Chieti (CH)
Tel. +39 0871 3551

Comune di Chieti
III Settore
ALEGATO AL PERMESSO DI COSTRUIRE
N° 21
Prot. 63294 - 4 OTT. 2021
Il RESPONSABILE TECNICO
Arch. Gianpiero Pera
Geom. G. Di Giampaolo

PEIR

CAVOR RESPONSABILE CONSERVATO