



Università degli Studi "Gabriele d'Annunzio"
- sede di Chieti

Responsabile Unico Procedimento
Arch. Giancarlo Laorenza

Via dei Vestini, 31
66100 Chieti (CH)
Tel: +39 0871.3551

Progetto Architettonico

Capogruppo:

Peia Associati s.r.l.
Arch. Giampiero Peia

con:

Arch. Gianluca Buzzelli
Arch. Claudio Angelucci



Via Cadolini, 30
20137 Milano, (MI)
Tel: +39 02 6598647
Fax: +39 02 36554984
e-mail: info@peiaassociati.it

Via della Pace, 42
66026 Ortona, (CH)
Tel: +39 347 1349738
e-mail: gianluca.buzzelli@gmail.com
e-mail: claudioangelucciark@gmail.com

Timbro e Firma



Strutture ed Antincendio

VE.MA. PROGETTI s.r.l.s.

Ing. Domenico Masciandaro



Via Tiburtina Valeria, 132
65128 Pescara (PE)
Tel: +39 331-4198523
e-mail: strutture@vemaprogetti.com

Timbro e Firma

Impianti Meccanici ed Elettrici

TEKSER s.r.l.

Ing. Guido Davoglio



Via E. Caviglia, 3/a
20139 Milano (MI)
Tel: +39 02 5523 0766
e-mail: info@teksersrl.it

Timbro e Firma

Acustica e impatto ambientale

Ing. Valentina Aceto

Via Austria, n. 6
87038 Rende (CS)
Tel: +39 340 1400199
e-mail: ing.valentinaceto@gmail.com

Timbro e Firma



Oggetto

PERMESSO DI COSTRUIRE

**REALIZZAZIONE NUOVO EDIFICIO SEGRETERIE STUDENTI
CAMPUS CHIETI E BAR/PUNTO RISTORO
Chieti (CH)**

Soggetto elaborati:

Planimetria particolareggiata

N. Tavola:

EA_05

Disegnatore:

P.B.

Controllo:

G.P.

Aggiornamento

Disegno:

Data:

21/09/2021

Approvato:

Aggiorn.


02 del 21/09/2021

Scala:

1:200

Formato:

A1

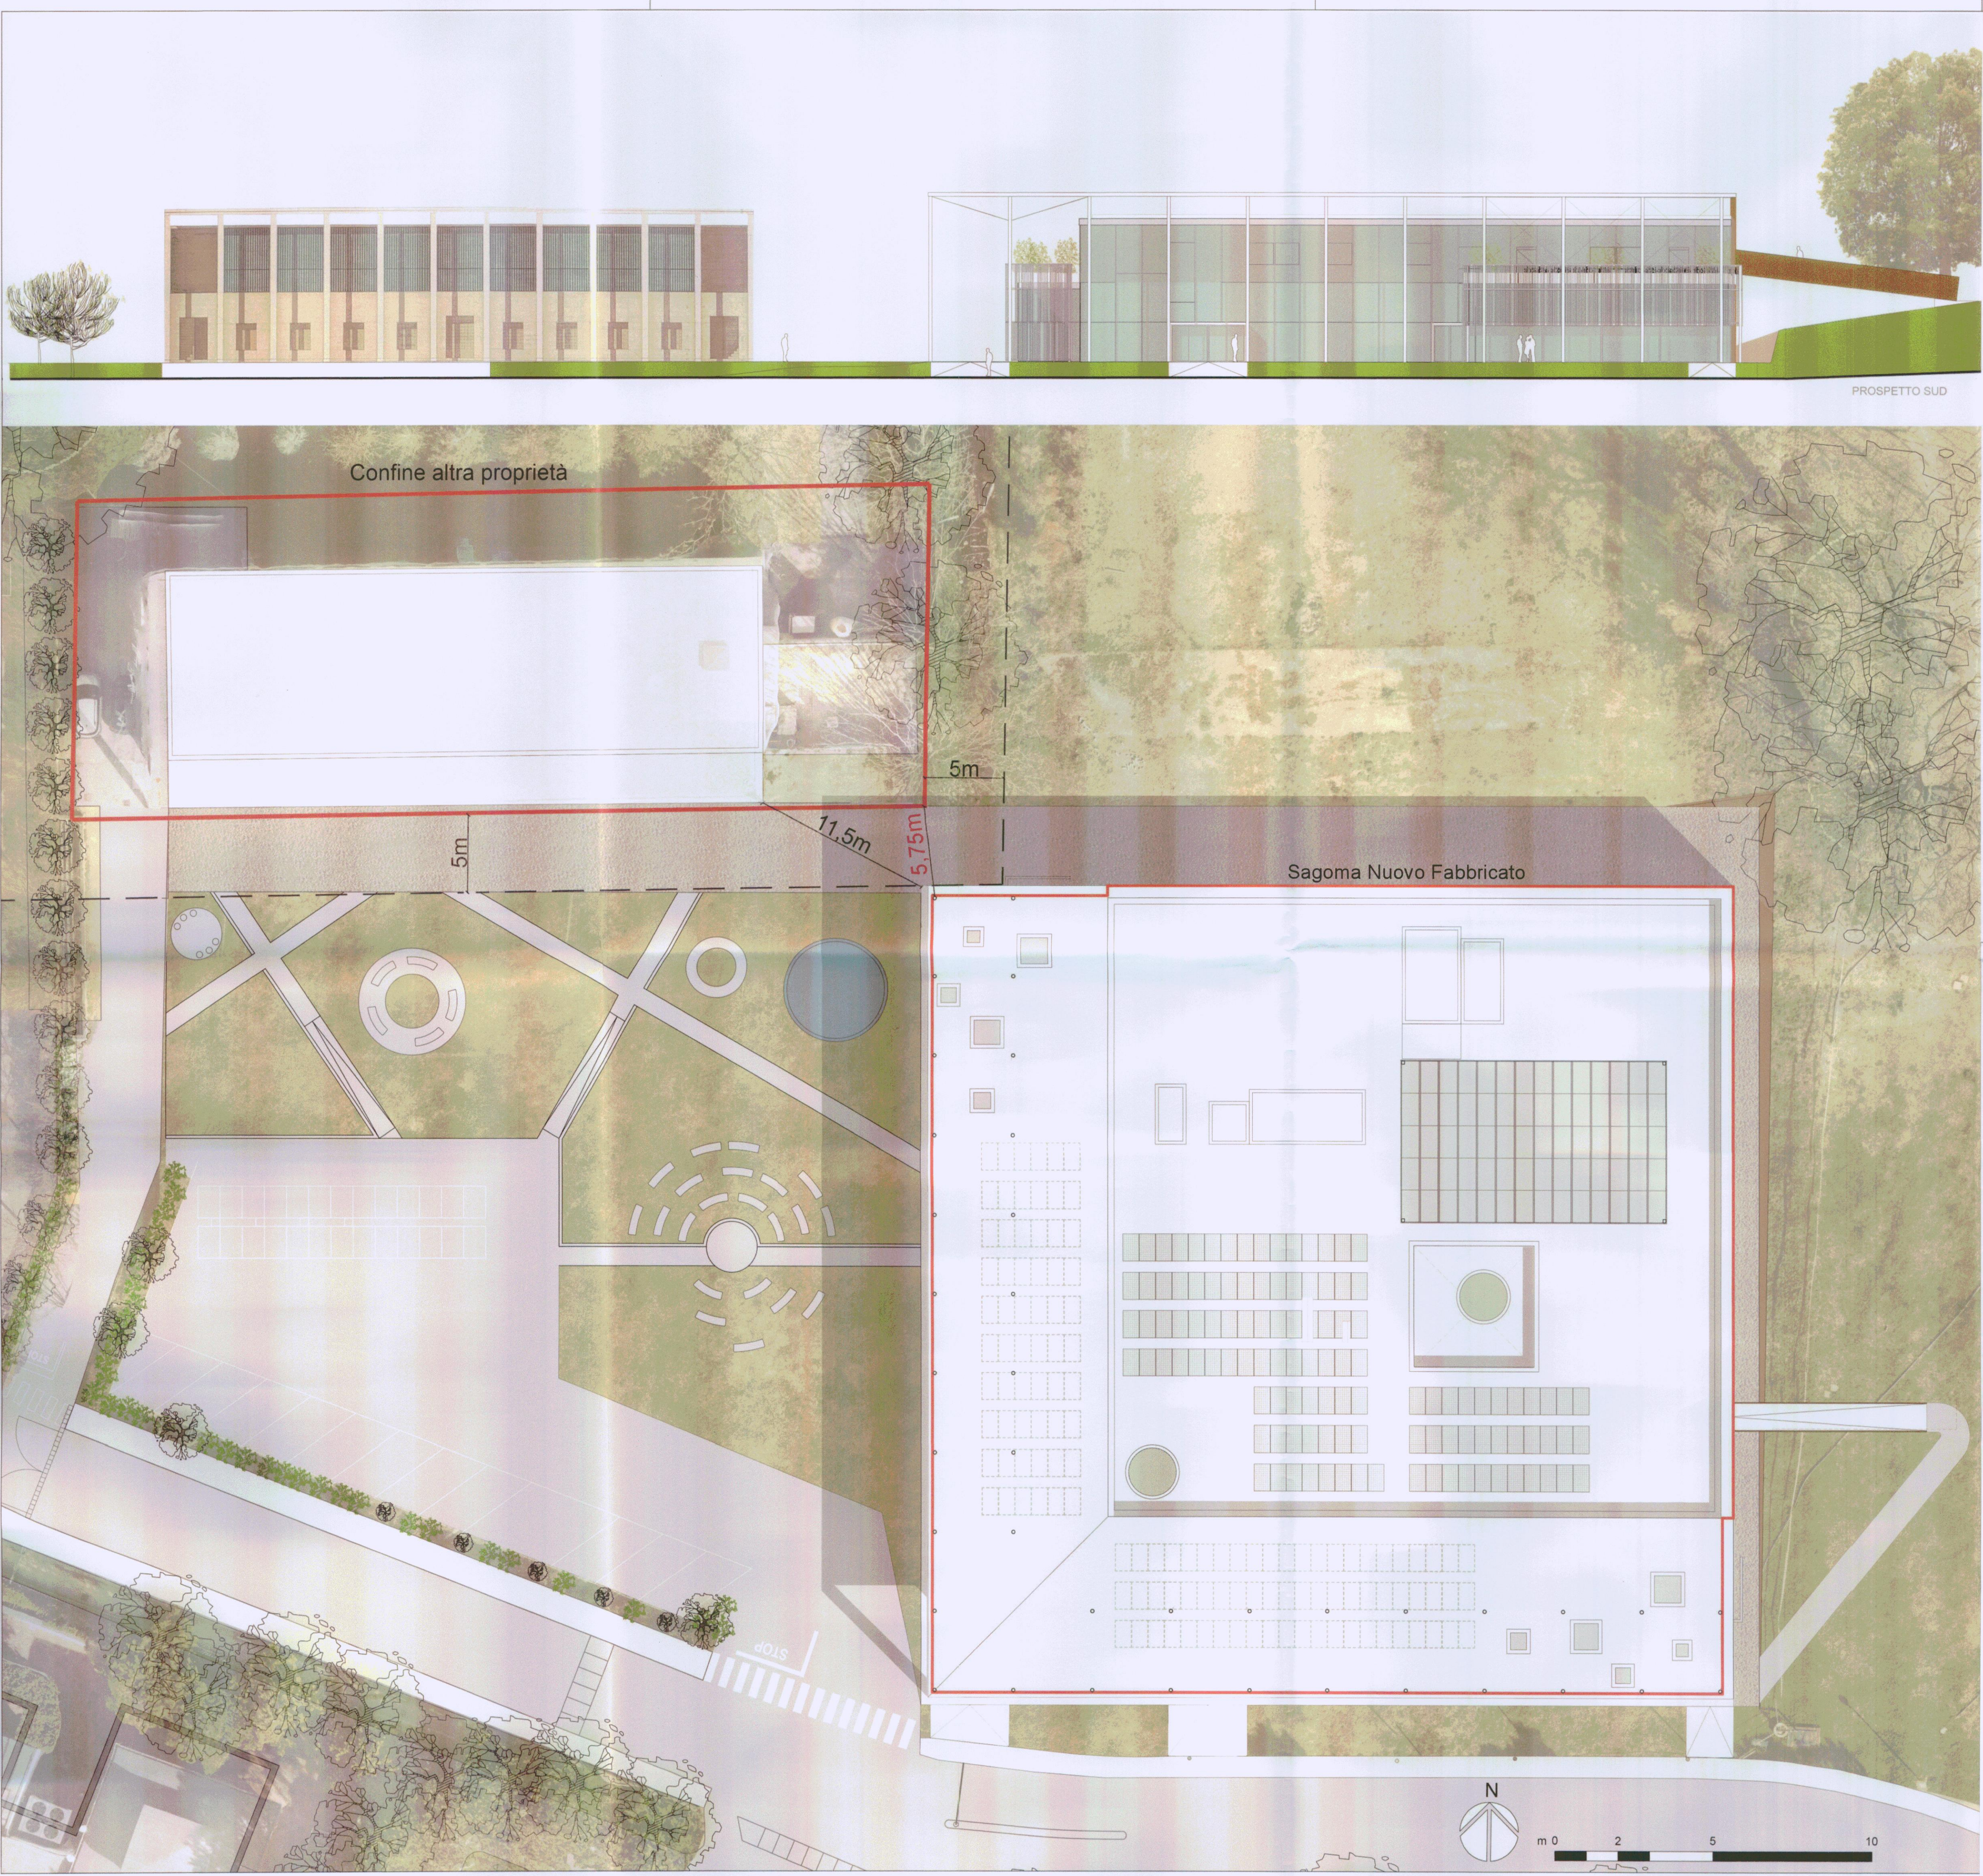

PROSPETTO SUD

Comittente  Università degli Studi "Gabriele d'Annunzio" - sede di Chieti	
Responsabile Unico Procedimento Arch. Giancarlo Laurenza	
Progetto Architettonico 	Capogruppo: Peia Associati s.r.l. Arch. Giampiero Peia Via Cavour, 30 66100 Pescara, (PE) Tel. +39 085 438484 e-mail: info@peiaassociati.it con: Arch. Gianluca Buzzelli
Timbro e Firma 	

COMUNE DI CHIETI
III SETTORE
ALLEGATO AL PERMESSO DI COSTRUIRE
N° 21
Prot. 63299 del 4 OTT. 2021
IL DIRIGENTE DEL SETTORE
Arch. Margherita Margotti

IL RESPONSABILE TECNICO
Geom. G. Di Giambattista