



Università degli Studi "Gabriele d'Annunzio"
- sede di Chieti

Responsabile Unico Procedimento
Arch. Giancarlo Laurenza

Via dei Vestini,31
66100 Chieti (CH)
Tel: +39 0871.3551

Progetto Architettonico

Capogruppo:

Peia Associati s.r.l.
Arch. Giampiero Peia

con:

Arch. Gianluca Buzzelli
Arch. Claudio Angelucci



Via Cadolini, 30
20137 Milano (MI)
Tel: +39 02 6598647
Fax: +39 02 36554984
e-mail: info@peiaassociati.it

Via della Pace, 42
66026 Ortona, (CH)
Tel: +39 347 1349736
e-mail: gianluca.buzzelli69@gmail.com
e-mail: claudioangelucciark@gmail.com

Timbro e Firma



Strutture ed Antincendio

VE.MA. PROGETTI s.r.l.s.

Ing. Domenico Masciandaro



Via Tiburtina Valeria, 132
65128 Pescara (PE)
Tel: +39 331-4198523
e-mail: strutture@vemaprogetti.com

Timbro e Firma



Impianti Meccanici ed Elettrici

TEKSER s.r.l.

Ing. Guido Davoglio



Via E. Caviglia, 3/a
20139 Milano (MI)
Tel: +39 02 5523 0766
e-mail: info@teksersrl.it

Timbro e Firma

Acustica e impatto ambientale

Ing. Valentina Aceto

Via Austria, n. 6
87036 Rende (CS)
Tel: +39 340 1400199
e-mail: ing.valentinaceto@gmail.com

Timbro e Firma

Oggetto **PERMESSO DI COSTRUIRE**

**REALIZZAZIONE NUOVO EDIFICIO SEGRETERIE STUDENTI
CAMPUS CHIETI E BAR/PUNTO RISTORO**

Chieti (CH)

Soggetti elaborati:

Pianta piano Primo e rapporti aeroilluminanti

N. Tavola:

EA_07

Disegnatore:

P.B.

Controllo:

G.P.

Aggiornamento

Disegno:

Data:

26/06/2021

Approvato:



Aggiorn.

Scala:

1:100

Formato:

A1

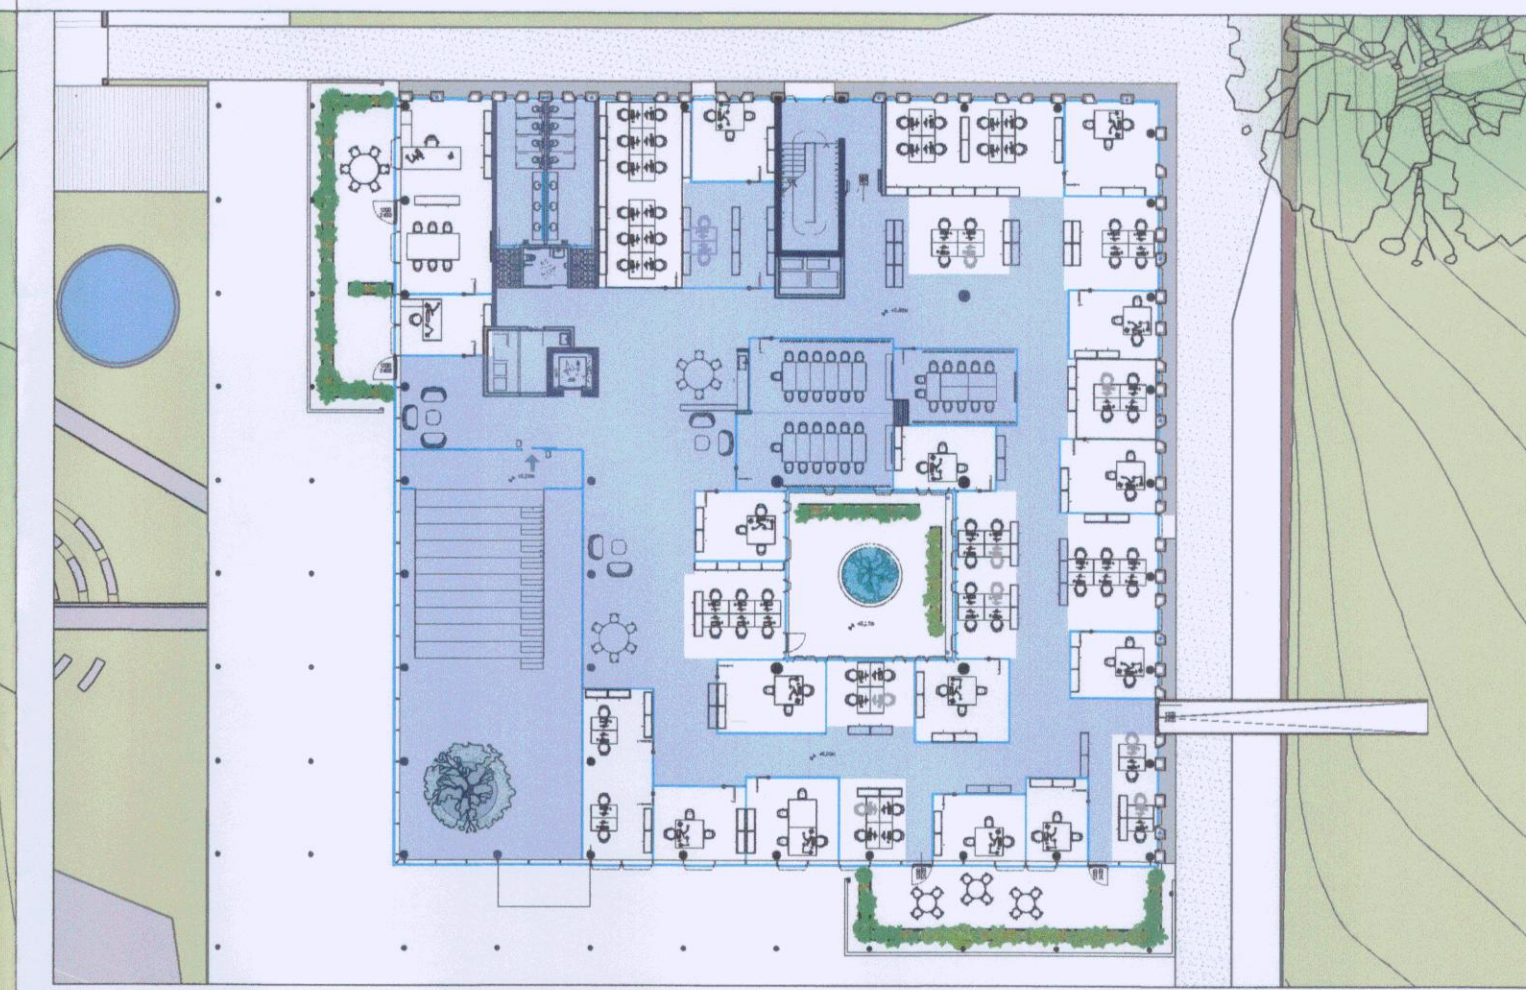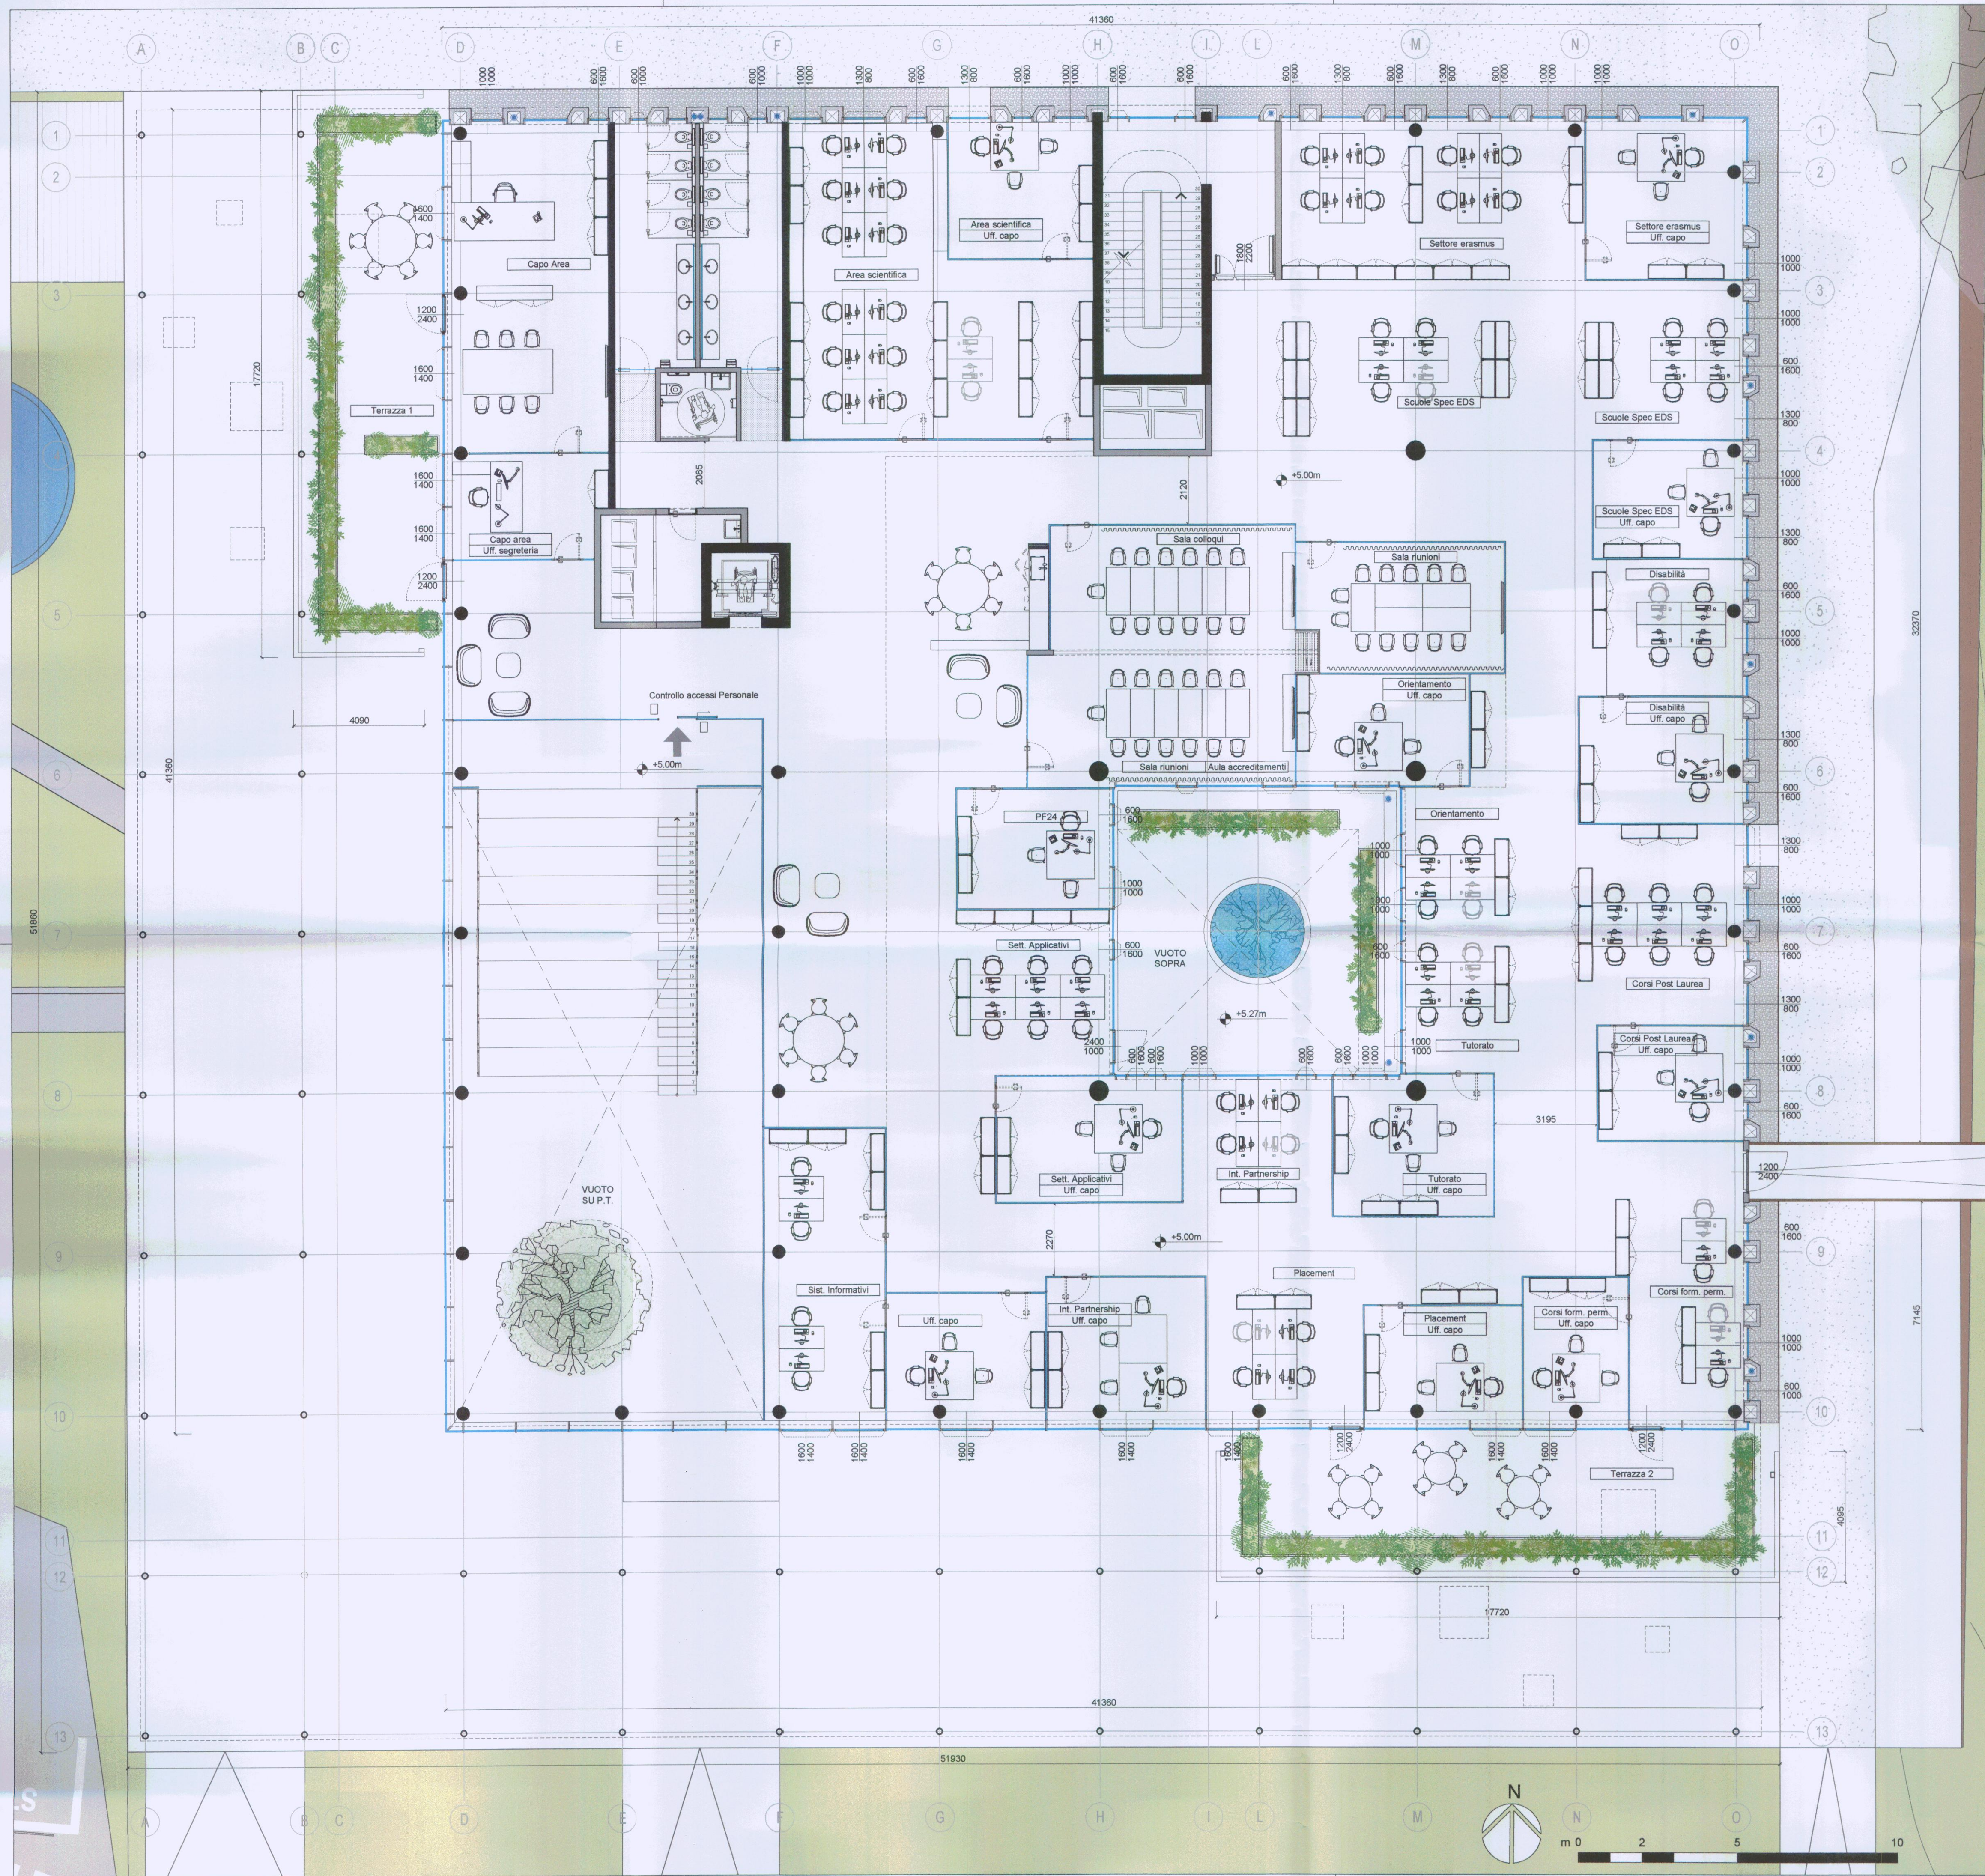

Area non presa in considerazione per il calcolo dei rapporti aerolluminanti

RAPPORTI AEROLLUMINANTI				
DESTINAZIONE LOCALE	SUPERFICIE LOCALE mq	SUPERFICIE FINISTRATA UTILE mq	SUPERFICIE FINISTRATA MINIMA RICHIESTA PER LEGGE 1/10	RAPPORTO DI PROGETTO
P1 Uffici				
P1 Capo ufficio area	50	8,52	5	5,87
P1 Capo ufficio area - Uff. segreteria	28	4,52	2,8	6,19
P1 Uff. disabili (1 capo ufficio)	18	2	1,8	9,00
P1 Uff. disabili (3 impiegati)	18	2	1,8	9,00
P1 Uff. orientamento (1 capo ufficio)	24	3	2,4	6,00
P1 Uff. orientamento (3 impiegati)	14	2	1,4	7,00
P1 Uff. tutorato (1 capo ufficio)	19	2	1,9	9,50
P1 Uff. tutorato (3 impiegati)	14	2	1,4	7,00
P1 Uff. Placement (1 capo ufficio)	19	2,2	1,9	8,64
P1 Uff. Placement (3 impiegati)	16	2,2	1,6	7,27
P1 Uff. Sistemi informativi (1 capo ufficio)	21	2,2	2,1	9,55
P1 Uff. Sistemi informativi - (4 impiegati)	35	4,4	3,5	7,95
P1 Uff. Settori applicativi servizi studenti (1 capo ufficio)	22	3	2,2	7,33
P1 Uff. Settori applicativi servizi studenti (6 impiegati)	20	3	2	6,67
P1 Uff. International partnership and cooperation office (1 capo ufficio)	20	2,2	2	9,09
P1 Uff. International partnership and cooperation office (3 impiegati)	18	2	1,8	9,00
P1 Scuole di specializzazione ed esami di stato (1 capo ufficio)	17	2	1,7	8,50
P1 Scuole di specializzazione ed esami di stato (4 impiegati)	25	3	2,5	8,33
P1 Scuole di specializzazione ed esami di stato (3 impiegati)	22	3	2,2	7,33
P1 Uff. corsi di formazione permanente (1 capo ufficio)	15	2,2	1,5	6,82
P1 Uff. corsi di formazione permanente	26	3	2,6	8,67
P1 Uff. corsi post lauream (1 capo ufficio)	16	2,2	1,6	7,27
P1 Uff. corsi post lauream (6 impiegati)	29	3	2,9	9,67
P1 Uff. PF24	18	3	1,8	6,00
P1 SEGRETERIE				
P1 Area scientifica (1 dirigente)	18	2	1,8	9,00
P1 Area scientifica (12 impiegati)	38	4	3,8	9,50
P1 Settore erasmus (1 dirigente)	17	2	1,7	8,50
P1 Settore erasmus (6 impiegati)	39	4	3,9	9,75

* tutte le misure sono espresse in millimetri, salvo dove diversamente indicato.

Comittente

Università degli Studi "Gabriele d'Annunzio"
- sede di Chieti

Progetto Architettonico

Capogruppo:

Peia Associati s.r.l.
Arch. Giampaolo Peia

Timbro e Firma

Arch. Gianluca Buzzelli
Arch. Claudio Angelucci

Via Vestini, 31
66100 Chieti (CH)
Tel. +39 0871.3551

COMUNE DI CHIETI
III SETTORE
ALLEGATO AL PERMESSO DI COSTRUIRE

N° 21

Prot. 63299 del 4 OTT. 2021

IL DIRIGENTE P.S. SETTORE
Arch. Valerio Marzulli

IL RESPONSABILE TECNICO
Geom. G. Di Giambattista

0 2 5 10

m