



Università degli Studi "Gabriele d'Annunzio"
- sede di Chieti

Responsabile Unico Procedimento
Arch. Giancarlo Laorenza

Via dei Vestini, 31
66100 Chieti (CH)
Tel: +39 0871.3551

Progetto Architettonico



Capogruppo:

Peia Associati s.r.l.
Arch. Giampiero Peia

Via Cadolini, 30
20137 Milano, (MI)
Tel: +39 02 6598847
Fax: +39 02 36554984
e-mail: info@peiaassociati.it

con:

Arch. Gianluca Buzzelli
Arch. Claudio Angelucci

Via della Pace, 42
86028 Ortona, (CH)
Tel: +39 347 1349736
e-mail: gianluca.buzzelli69@gmail.com
e-mail: claudioangelucciark@gmail.com

Timbro e Firma



Strutture ed Antincendio



VE.MA. PROGETTI s.r.l.s.

Ing. Domenico Masciandaro

Via Tiburtina Valeria, 132
65128 Pescara (PE)
Tel: +39 331-4198523
e-mail: strutture@vemaprogetti.com

Timbro e Firma



Impianti Meccanici ed Elettrici



TEKSER s.r.l.

Ing. Guido Davoglio

Via E. Caviglia, 3/a
20139 Milano (MI)
Tel: +39 02 5523 0766
e-mail: info@tekser.it

Timbro e Firma

Acustica e impatto ambientale

Ing. Valentina Aceto

Via Austria, n. 6
87036 Rende (CS)
Tel: +39 340 1400199
e-mail: ing.valentinaceto@gmail.com

Timbro e Firma

Oggetto

PERMESSO DI COSTRUIRE

REALIZZAZIONE NUOVO EDIFICIO SEGRETERIE STUDENTI
CAMPUS CHIETI E BAR/PUNTO RISTORO
Chieti (CH)

Soggetto elaborati:

Pianta delle Coperture

N. Tavola:

EA_08

Disegnatore:

P.B.

Controllo:

G.P.

Aggiornamento

Disegno:

Data:

26/06/2021

Approvato:


Aggiorn.

Scala:

1:100

Formato:

A1

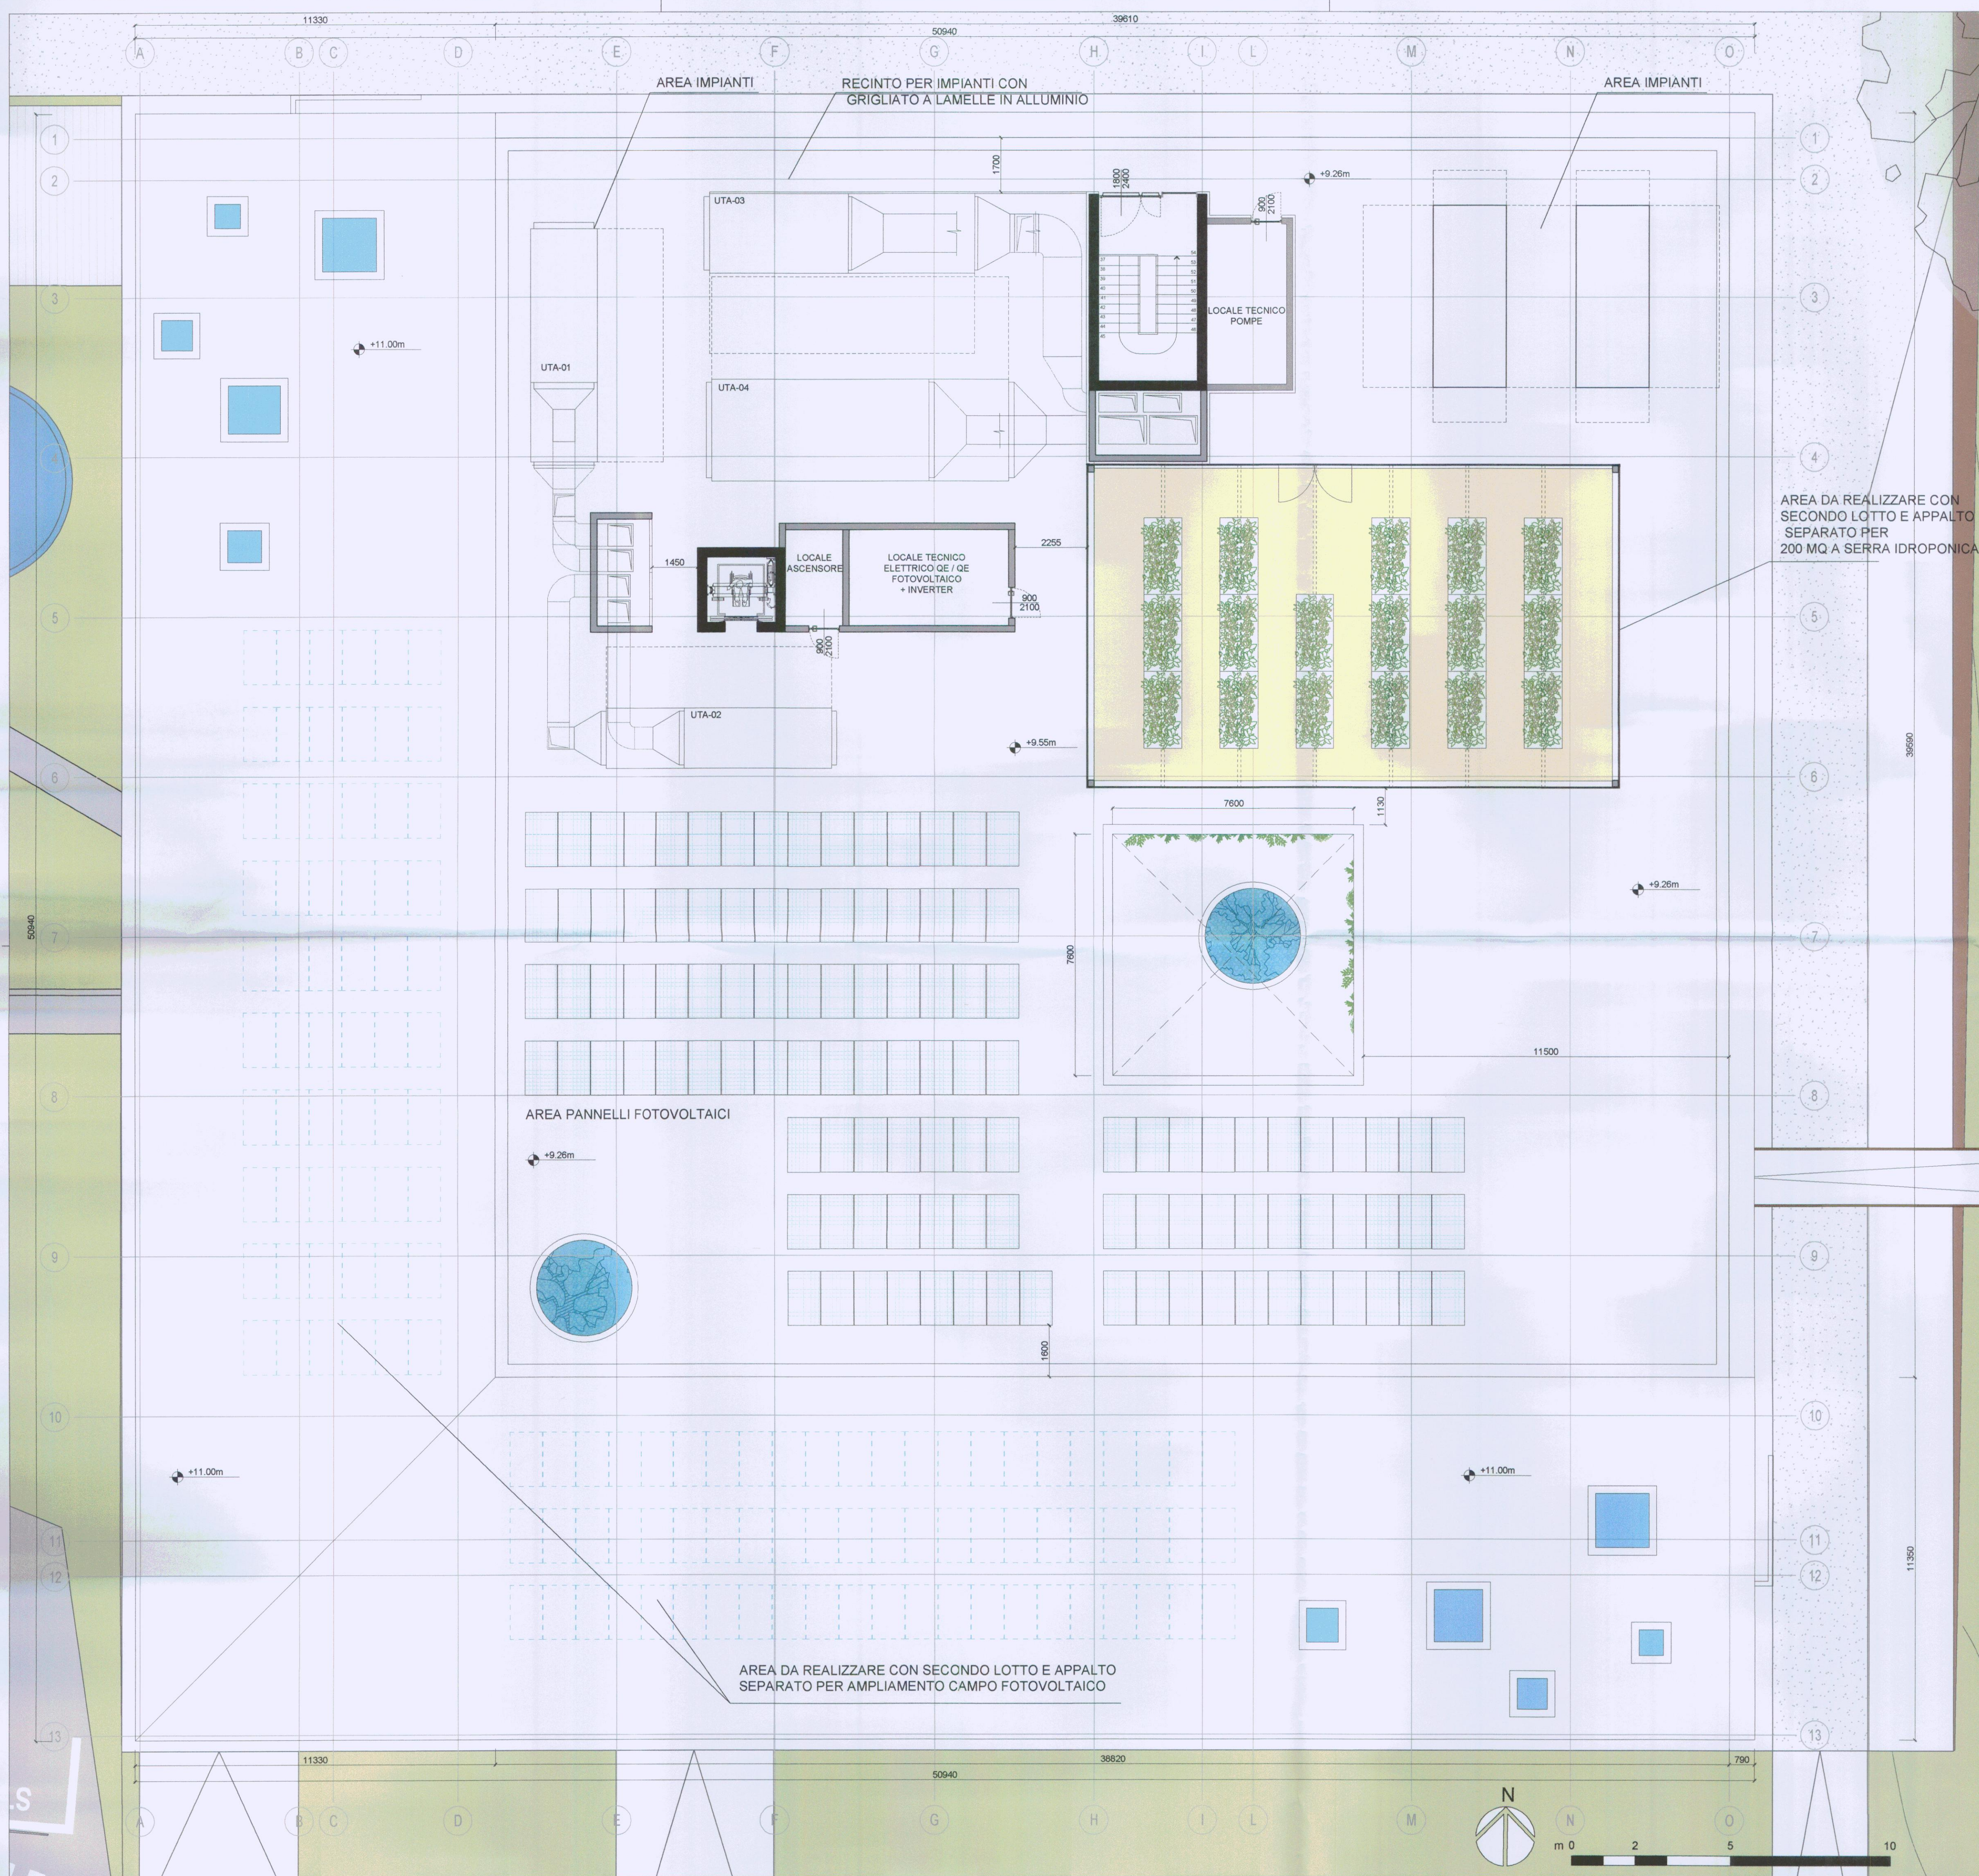

* tutte le misure sono espresse in millimetri, salvo dove diversamente indicato.

Committente  Università degli Studi "Gabriele d'Annunzio" - sede di Chieti		Via dei Vestini, 31 66100 Chieti (CH) Tel: +39 0871.3551
Responsabile Unico Procedimento Arch. Giancarlo Laurenza		
Progetto Architettonico  PEIA	Capogruppo: Peia Associati s.r.l. Arch. Giampiero Peia	Timbro e Firma 
con: Arch. Gianluca Buzzelli Arch. Claudio Angelucci		

COMUNE DI CHIETI
 III SETTORE
 ALLEGATO AL PERMESSO DI COSTRUIRE
 N° 21
 Prot. 63249 del 4 OTT. 2021
 IL DIRIGENTE DEL SETTORE
 Arch. Valerio Magliocci

IL RESPONSABILE TECNICO
 Geom. G. Di Giambattista

CHIAVI (CH)
 SERVIZIO TECNICO
 UFFICIO REGISTRAZIONE