



Università degli Studi "Gabriele d'Annunzio"
- sede di Chieti

Responsabile Unico Procedimento
Arch. Giancarlo Laorenza

Via dei Vestini, 31
66100 Chieti (CH)
Tel: +39 0871.3551

Progetto Architettonico

Capogruppo:

Peia Associati s.r.l.

Arch. Giampiero Peia

Via Cadolini, 30
20137 Milano, (MI)
Tel: +39 02 6598647
Fax: +39 02 36554984
e-mail: info@peiaassociati.it

con:

Arch. Gianluca Buzzelli

Arch. Claudio Angelucci



CAA

Claudio Angelucci Architetto

Strutture ed Antincendio

VE.MA. PROGETTI s.r.l.s.

Ing. Domenico Masciandaro

Via Tiburtina Valeria, 132
65128 Pescara (PE)
Tel: +39 331-4198523
e-mail: strutture@vemaprogetti.com



Impianti Meccanici ed Elettrici

TEKSER s.r.l.

Ing. Guido Davoglio

Via E. Caviglia, 3/a
20139 Milano (MI)
Tel: +39 02 5523 0766
e-mail: info@teksersrl.it



Acustica e impatto ambientale

Ing. Valentina Aceto

Via Austria, n. 6
87036 Rende (CS)
Tel: +39 340 1400199
e-mail: ing.valentinaceto@gmail.com

Oggetto

PERMESSO DI COSTRUIRE

REALIZZAZIONE NUOVO EDIFICIO SEGRETERIE STUDENTI
CAMPUS CHIETI E BAR/PUNTO RISTORO

Chieti (CH)

Timbro e Firma



Timbro e Firma



Timbro e Firma

Timbro e Firma

Soggetto elaborati:

N. Tavola:

Sezioni

EA_09

Disegnatore:

P.B.

Controllo:

G.P.

Aggiornamento

Disegno:

Data:

26/06/2021

Approvato:


Aggiorn.

Scala:

1:100

Formato:

A1

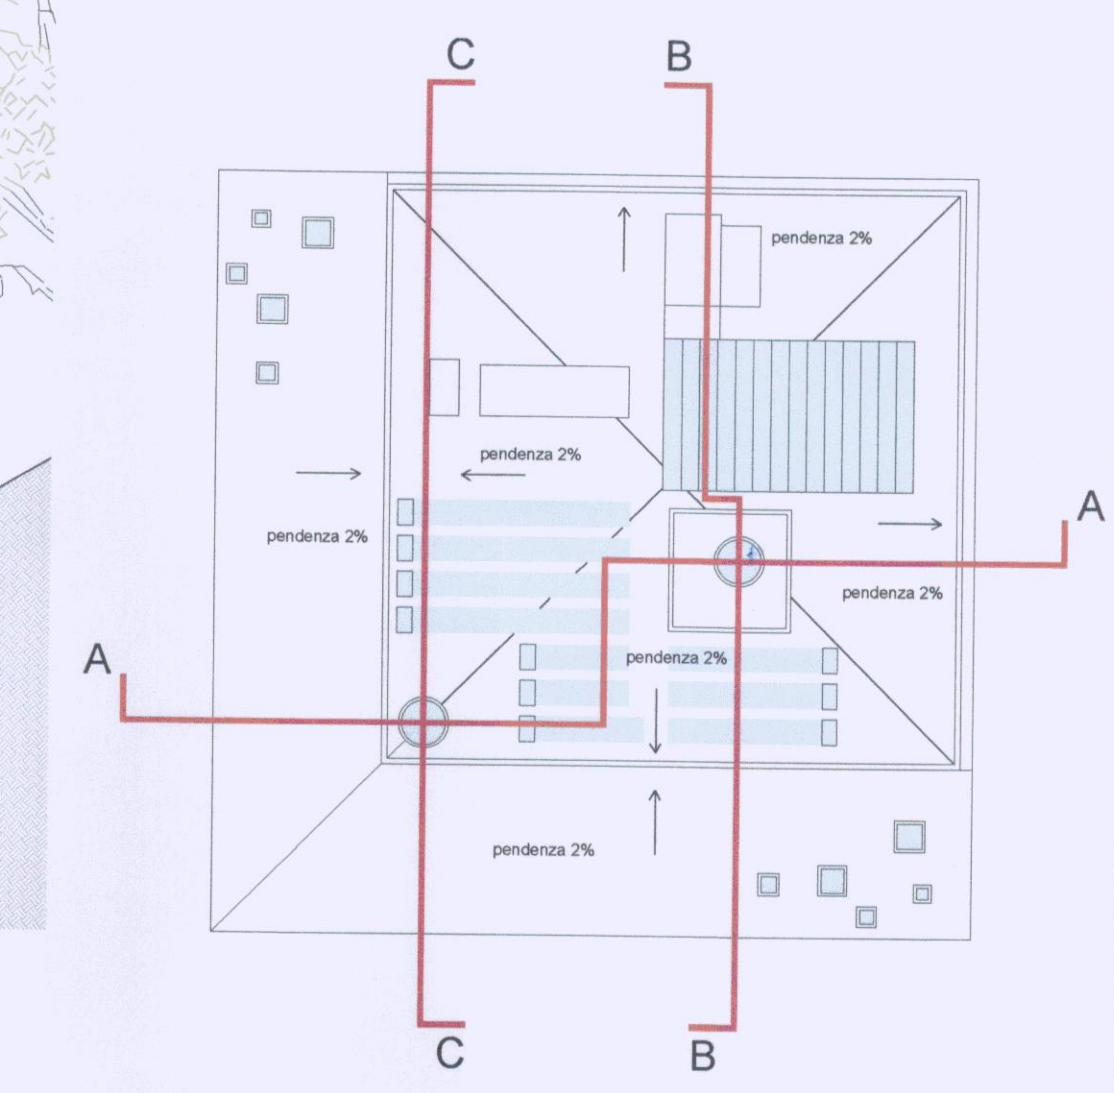

Architectural section drawing of a building, showing a cross-section with various rooms, stairs, and structural elements. The drawing includes dimensions and labels in Italian.

Labels and dimensions:

- COLONNE IN ACCIAIO ZINCATO VERNICIATO (Painted galvanized steel columns)
- 10370
- 4200
- 4200
- 3660
- 6175
- 2515
- PARETE VETRATA APRIBILE (Openable glass wall)
- 1520
- 3000
- 4285
- 2785
- 3600
- 4700
- 4500
- + 12.6 m
- + 10.65 m
- + 9.00 m
- + 5.00 m
- ± 0.00 m

ELEMENTI VERTICALI DI FACCIAIA PREFABBRICATI IN ACCIAIO CON ISOLAMENTO TERMICO INTERNO (70X35 CM)

AREA DA REALIZZARE CON SECONDO LOTTO E APPALTO SEPARATO PER 200 MQ A SERRA IDROPONICA

10720
10440

200

3000

200

1320

4500

3000

4200

8175

SCHERMATURE SOLARI VERTICALI FISSE IN ALLUMINIO

COLONNE IN ACCIAIO ZINCATO VERNICIATO

+12.6


+10.65

+9.00

+5.00

+0.00

SEZIONE CC

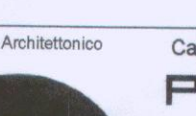Comittente 	Università degli Studi "Gabriele d'Annunzio" - sede di Chieti	Via dei Vestini 31 66100 Chieti (CH) Tel. +39 0871 3551
Responsabile Unico Procedimento Arch. Giancarlo Laorenza		
Progetto Architettonico 	Capogruppo: Peia Associati s.r.l. Arch. Gianluigi Peia	Timbro e Firma 
con: Arch. Gianluca Buzzelli Arch. Claudio Angelucci 		

N° 21
Prot. 63299 del 5-4 OTT. 2002

IL DIRIGENTE DEL SETTORE
Arch. Valteriano Marnotti

IL RESPONSABILE TECNICO
Geom. G. Di Giambattista