



Università degli Studi "Gabriele d'Annunzio"  
- sede di Chieti

Responsabile Unico Procedimento  
Arch. Giancarlo Laorenza

Via dei Vestini, 31  
66100 Chieti (CH)  
Tel: +39 0871.3551

Progetto Architettonico



Capogruppo:

**Peia Associati s.r.l.**  
Arch. Giampiero Peia

Via Cadolini, 30  
20137 Milano, (MI)  
Tel: +39 02 6598847  
Fax: +39 02 36554984  
e-mail: info@peiaassociati.it

con:

Arch. Gianluca Buzzelli  
Arch. Claudio Angelucci

Via della Pace, 42  
66026 Ortona, (CH)  
Tel: +39 347 1349736  
e-mail: gianluca.buzzelli69@gmail.com  
e-mail: claudioangelucciark@gmail.com

Timbro e Firma



Strutture ed Antincendio



**VE.MA. PROGETTI s.r.l.s.**

Ing. Domenico Masciandaro

Via Tiburtina Valeria, 132  
65128 Pescara (PE)  
Tel: +39 331-4198523  
e-mail: strutture@vemaprogetti.com

Timbro e Firma



Impianti Meccanici ed Elettrici



**TEKSER s.r.l.**

Ing. Guido Davoglio

Via E. Caviglia, 3/a  
20139 Milano (MI)  
Tel: +39 02 5523 0766  
e-mail: info@tekser.it

Timbro e Firma

Acustica e impatto ambientale

Ing. Valentina Aceto

Via Austria, n. 6  
87036 Rende (CS)  
Tel: +39 340 1400199  
e-mail: ing.valentinaceto@gmail.com

Timbro e Firma

Oggetto

PERMESSO DI COSTRUIRE

REALIZZAZIONE NUOVO EDIFICIO SEGRETERIE STUDENTI  
CAMPUS CHIETI E BAR/PUNTO RISTORO

Chieti (CH)

Soggetto elaborati:

Pianta piano terra arredi verde luci controsoffitti

N. Tavola:

**EA\_11**

Disegnatore:

P.B.

Controllo:

G.P.

Aggiornamento

Disegno:

Data:

26/06/2021

Approvato:

Aggiorn.


Scala:

1:100

Formato:

A1



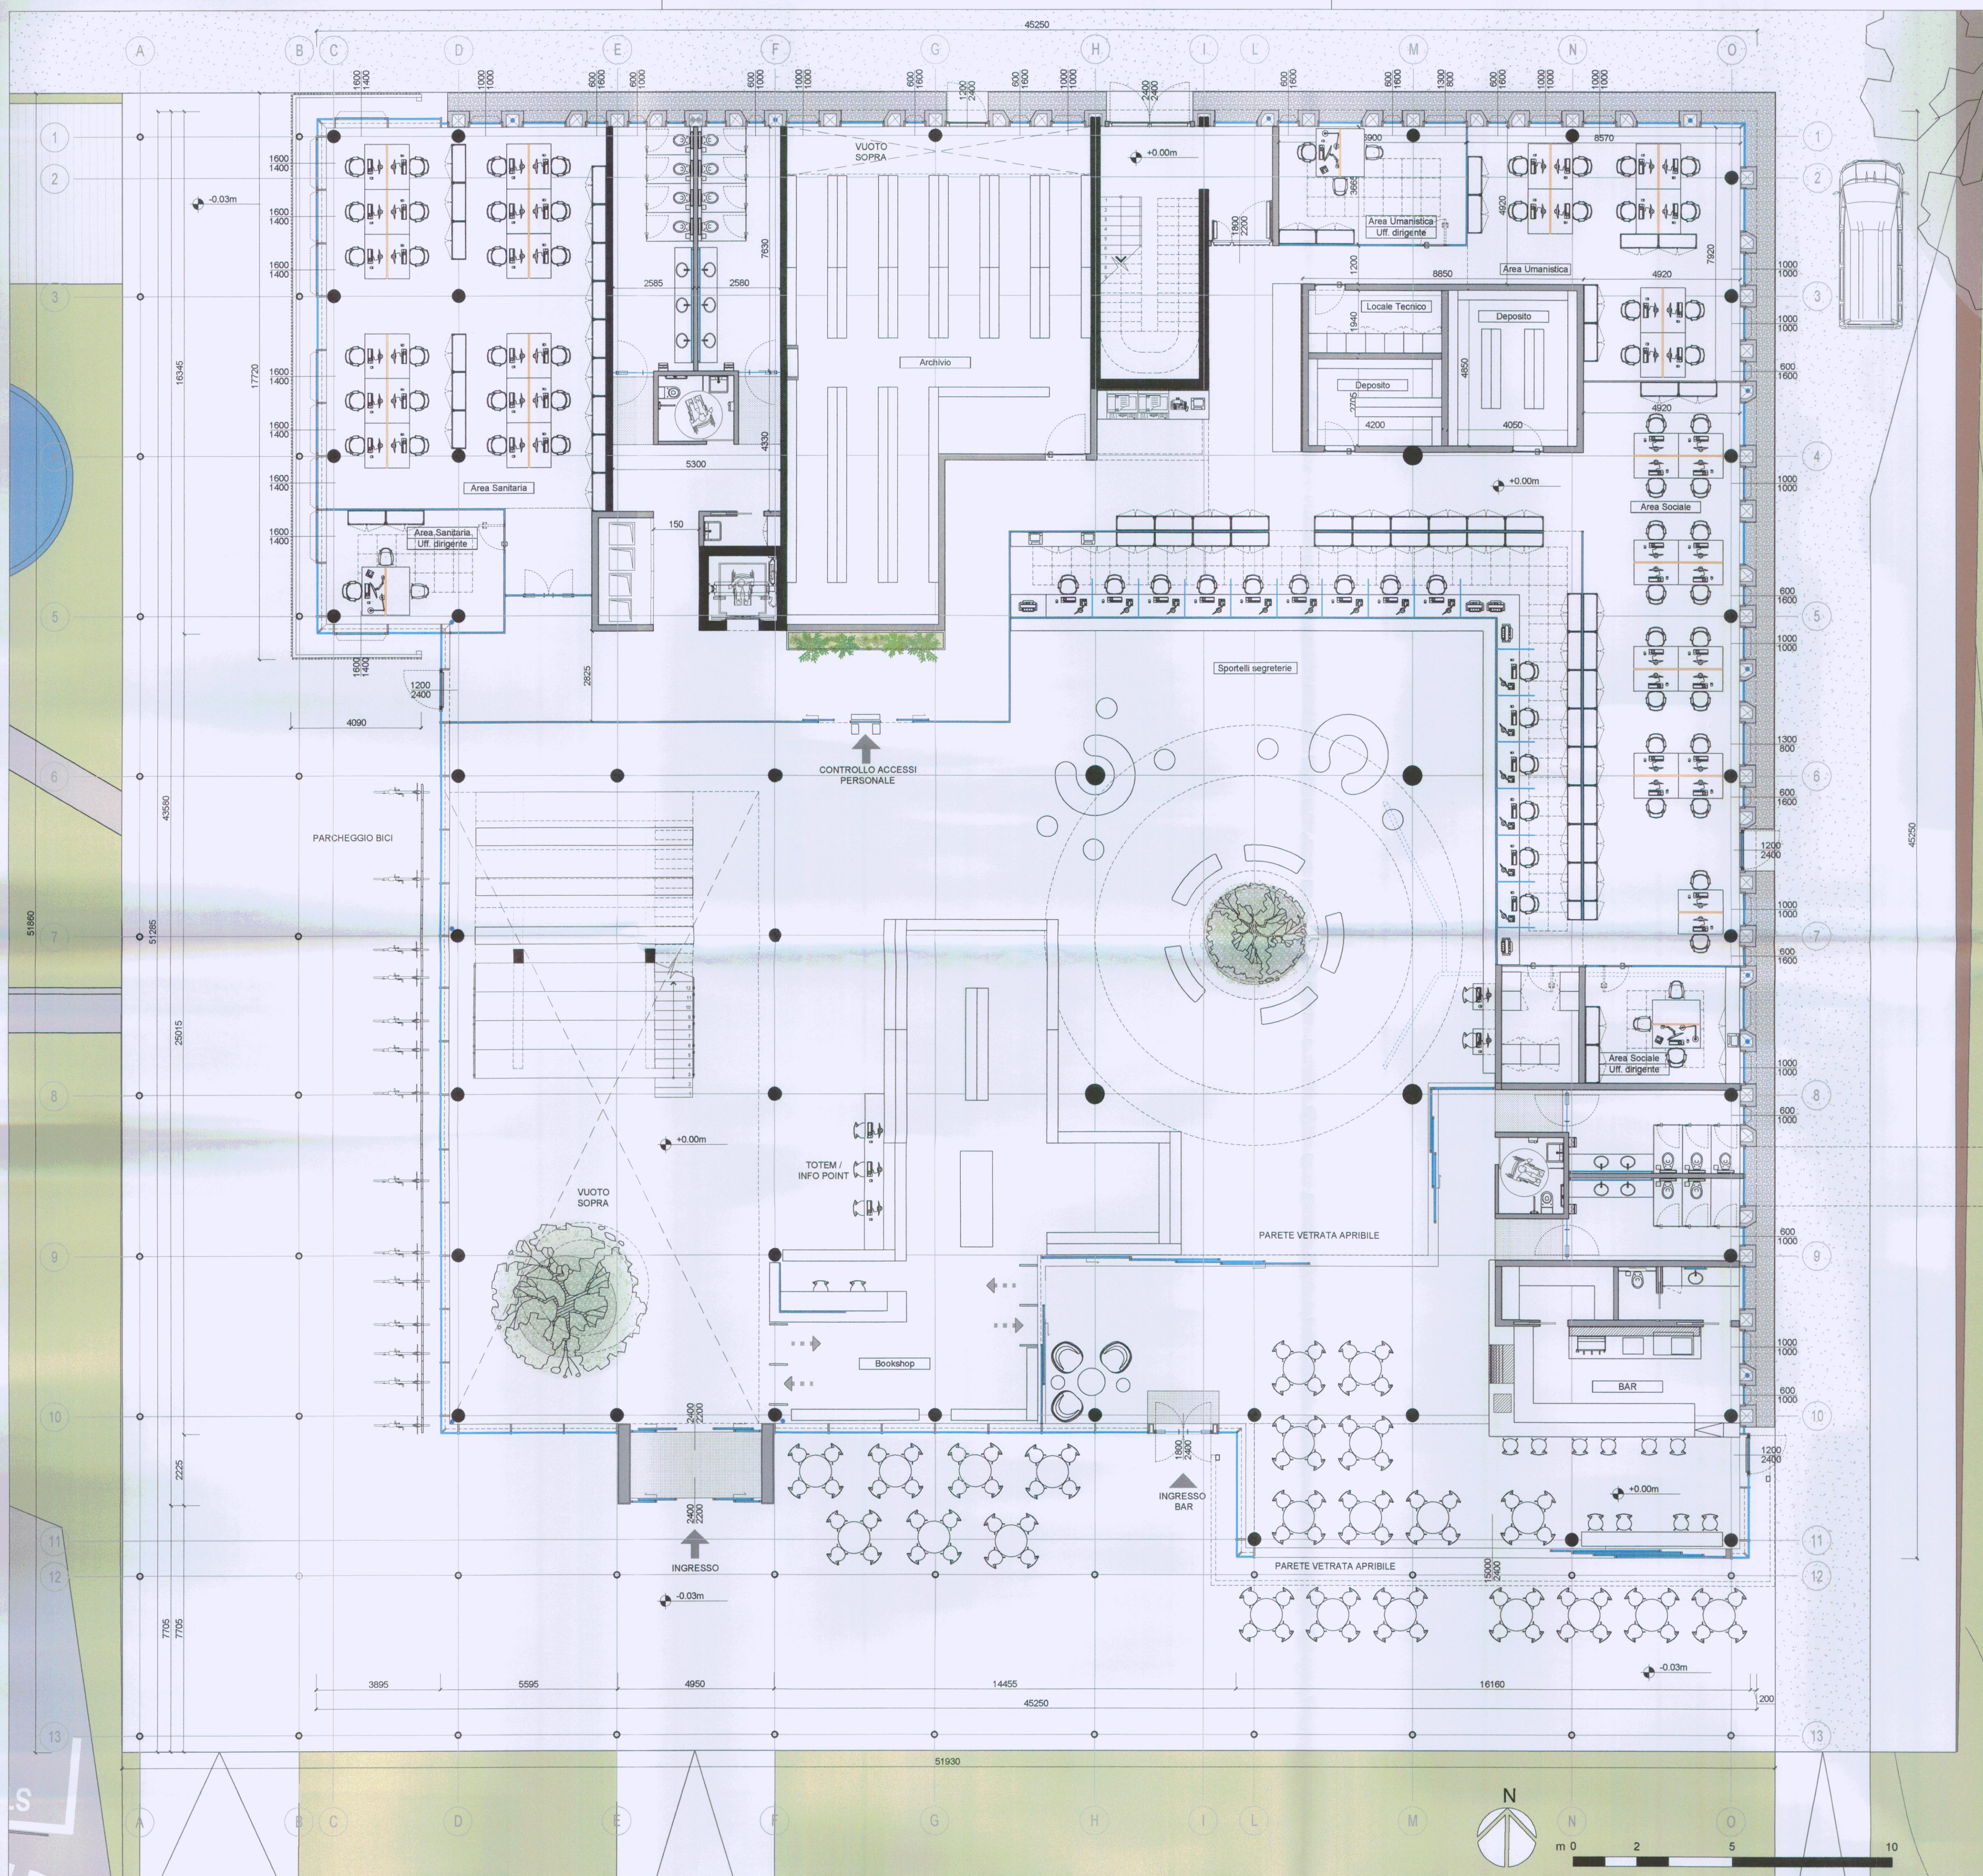

\* tutte le misure sono espresse in millimetri, salvo dove diversamente indicato.

|   |                                                                            |   |  |
|---|----------------------------------------------------------------------------|---|--|
| <b>Committente</b><br><br>Università degli Studi "Gabriele d'Annunzio"<br>- sede di Chieti |                                                                            | <b>Responsabile Unico Procedimento</b><br>Arch. Giancarlo Laurenza                                             |  |
| <b>Progetto Architettonico</b><br><br>PEIA                                                 | <b>Capogruppo:</b><br><b>Peia Associati s.r.l.</b><br>Arch. Giampiero Peia | <b>Timbro e Firma</b><br> |  |
| <b>con:</b><br>Arch. Gianluca Buzzelli<br>Arch. Claudio Anselucci   |                                                                            |   |  |

**COMUNE DI CHIETI**  
III SETTORE  
ALLEGATO AL PERMESSO DI COSTRUIRE  
N° 21  
Prot. 63.299 del 4 OTT 2021  
IL DIRIGENTE DEL SETTORE  
Arch. Valerio Margesani

**IL RESPONSABILE TECNICO**  
Geom. G. Di Gambattista

