



Università degli Studi "Gabriele d'Annunzio"
- sede di Chieti

Responsabile Unico Procedimento
Arch. Giancarlo Laurenza

Via dei Vestini, 31
66100 Chieti (CH)
Tel: +39 0871.3551

Progetto Architettonico



Capogruppo:

Peia Associati s.r.l.
Arch. Giampiero Peia

Via Cadolini, 30
20137 Milano, (MI)
Tel: +39 02 6598547
Fax: +39 02 36554984
e-mail: info@peiaassociati.it

con:

Arch. Gianluca Buzzelli
Arch. Claudio Angelucci



Via della Pace, 42
66026 Ortona, (CH)
Tel: +39 347 1349736
e-mail: gianluca.buzzelli89@gmail.com
e-mail: claudioangelucciark@gmail.com

Timbro e Firma




Strutture ed Antincendio



VE.MA. PROGETTI s.r.l.s.

Ing. Domenico Masciandaro

Via Tiburtina Valeria, 132
66128 Pescara (PE)
Tel: +39 331-4198523
e-mail: strutture@vemaprogetti.com

Timbro e Firma

Impianti Meccanici ed Elettrici



TEKSER s.r.l.

Ing. Guido Davoglio

Via E. Caviglia, 3/a
20139 Milano (MI)
Tel: +39 02 5523 0766
e-mail: info@tekser.it

Timbro e Firma

Firmato
digitalmente da
**GUIDO
DAVOGLIO**

O = Ordine degli
Ingegneri della
Provincia di Lodi
T = Ingegnere
C = IT

Acustica e impatto ambientale

Ing. Valentina Aceto

Via Austria, n. 6
87036 Rende (CS)
Tel: +39 340 1400199
e-mail: ing.valentinaceto@gmail.com

Timbro e Firma



Oggetto

PERMESSO DI COSTRUIRE

REALIZZAZIONE NUOVO EDIFICIO SEGRETERIE STUDENTI
CAMPUS CHIETI E BAR/PUNTO RISTORO

Chieti (CH)

Soggetto elaborati:

**IMPIANTO ELETTRICO - FM E CABLAGGIO STRUTTURATO
PIANO PRIMO**

N. Tavola:

IE 24

Disegnatore:

LA

Controllo:

RD

Aggiornamento

n°00

Disegno:

21000-IE-024

Data:

26/06/2021

Approvato:

RB

Aggiorn.


26/06/2021

Scala:

1:100

Formato:

A0

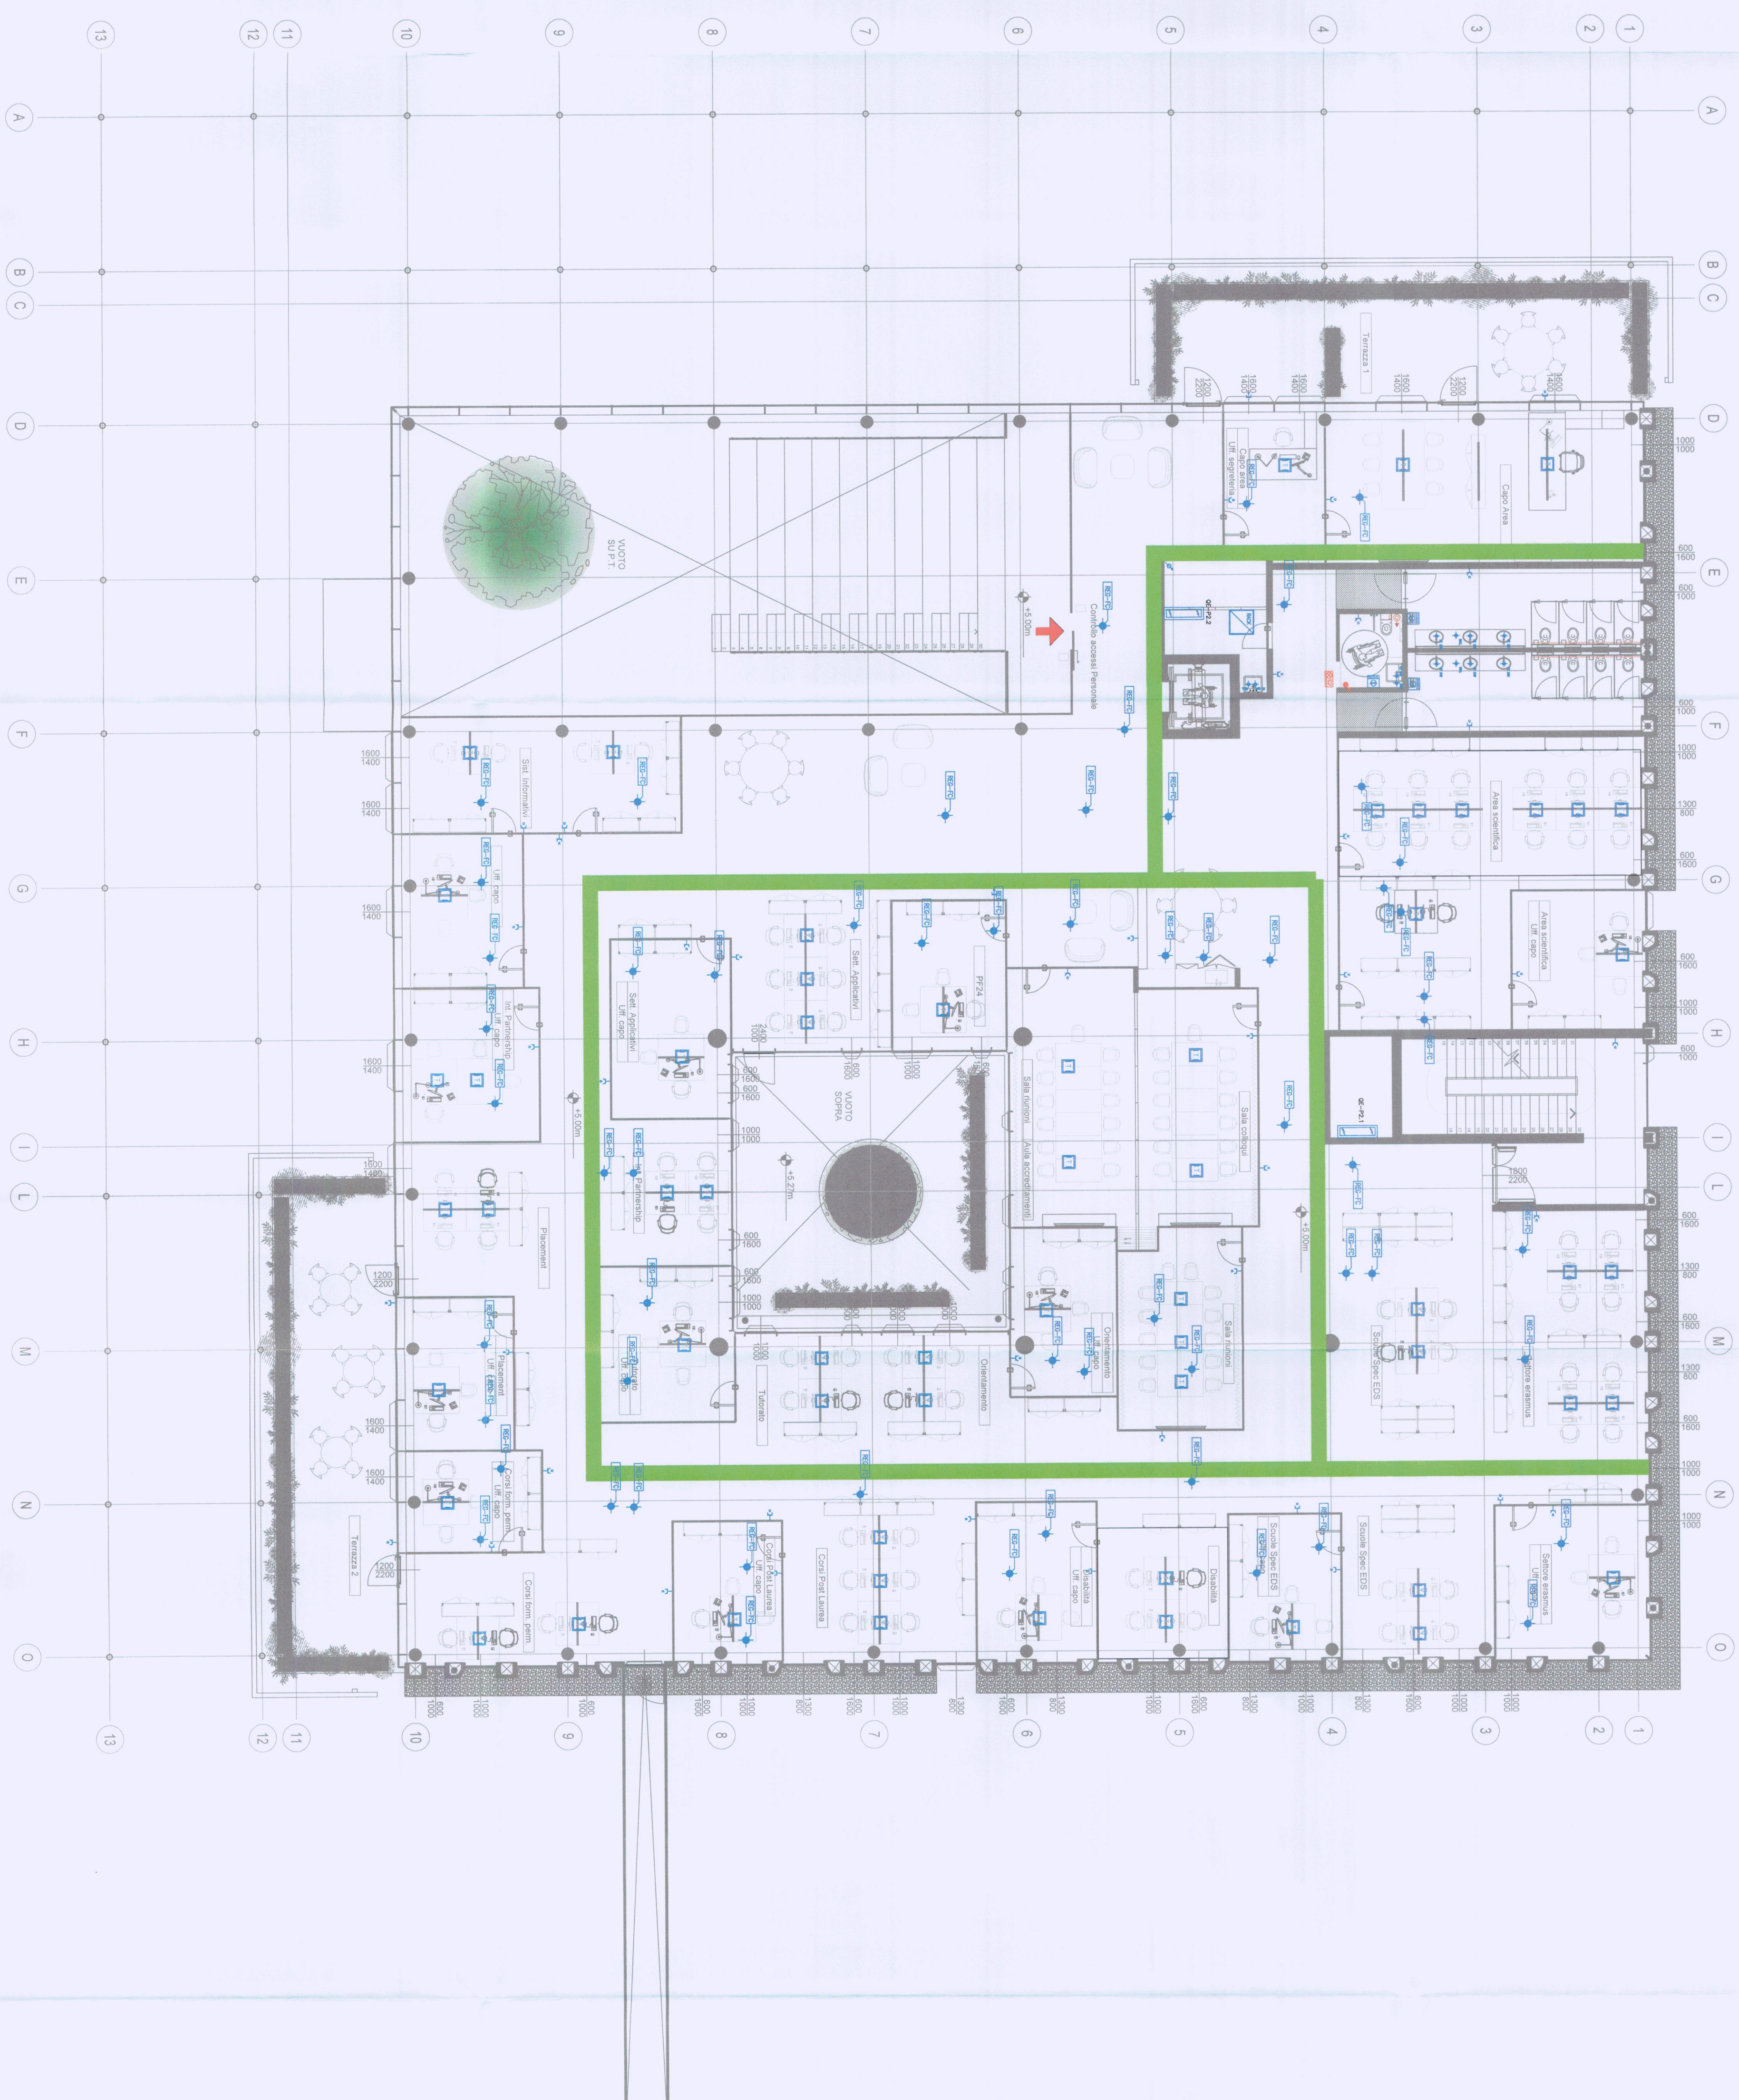

-  PRESSIONE LINEE 29+11 10/16A 230V
-  PRESSIONE LINEE 18A 230V ANTIBLOCCATA
-  PRESSIONE LINEE 29+11 10/16A 230V ANTIBLOCCATA CON INTERRUPTORE
-  INTERRUPTORE PERMANENTE CON SCOPPIO IN 16 MODULI (n=4 prese bipoari 2x10/16A+1x4 prese Unif. 2x10/16A+1, n=4 prese R45 e n=4 coprispinti)
-  ROCK DATA
-  PULANTE ALZACRO REGOLABILE PER COL. COMPLETO DI MOTORI VENTILATORI, ELETTROLUMINE, SONDA AMBIENTE
-  ALZACRO PER FOTOCOLLANA INNEBRIAMENTO ELETTRONICO ESISTENTE
-  ALZACRO SONDA ANTI ALLUVIAMENTO
- ALIMENTAZIONE ASSICURAMENTO ELETTRICO
- PRESSIONE DATI R45
- MONITOR ELETTRICO
- PULANTE ELETTRICO MOTORE ELETTRICO
- QUADRO ELETTRICO
- CAVI IN CAVI INPIANTO ELETTRICO 500x100
- PULANTE A INIBITORE
- PULANTE RESET CHIAMATA SUCCESSO
- GRUPPO SEPARAZIONE ALLUMINE BANDO COMPOSTO DA SIRENA E LAMPADA ROSSA A 12V
- PULANTE DI SONORO