



Università degli Studi "Gabriele d'Annunzio"
- sede di Chieti

Responsabile Unico Procedimento
Arch. Giancarlo Laorenza

Via dei Vestini, 31
66100 Chieti (CH)
Tel: +39 0871.3551

Progetto Architettonico



Capogruppo:

Peia Associati s.r.l.
Arch. Giampiero Peia

Via Cadolini, 30
20137 Milano (MI)
Tel: +39 02 6598647
Fax: +39 02 36554984
e-mail: info@peiaassociati.it


con:

Arch. Gianluca Buzzelli
Arch. Claudio Angelucci



Via della Pace, 42
66026 Ortona, (CH)
Tel: +39 347 1349736
e-mail: gianluca.buzzelli69@gmail.com
e-mail: claudioangelucciark@gmail.com

Timbro e Firma

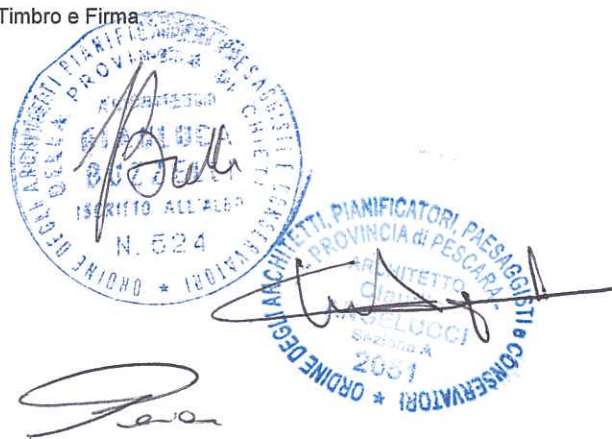

Strutture ed Antincendio



VE.MA. PROGETTI s.r.l.s.

Ing. Domenico Masciandaro

Via Tiburtina Valeria, 132
65128 Pescara (PE)
Tel: +39 331-4188523
e-mail: strutture@vemaprogetti.com

Timbro e Firma

Impianti Meccanici ed Elettrici



TEKSER s.r.l.

Ing. Guido Davoglio

Via E. Caviglia, 3/a
20139 Milano (MI)
Tel: +39 02 5523 0766
e-mail: info@tekser.it

Timbro e Firma

Firmato digitalmente da

GUIDO DAVOGLIO

O = Ordine degli
Ingegneri della
Provincia di Lodi
T = Ingegnere
C = IT

Acustica e impatto ambientale

Ing. Valentina Aceto

Via Austria, n. 6
87036 Rende (CS)
Tel: +39 340 1400199
e-mail: ing.valentinaaceto@gmail.com

Timbro e Firma



Oggetto

PERMESSO DI COSTRUIRE

REALIZZAZIONE NUOVO EDIFICIO SEGRETERIE STUDENTI
CAMPUS CHIETI E BAR/PUNTO RISTORO

Chieti (CH)

Soggetto elaborati:

IMPIANTO ANTINCENDIO - PIANO PRIMO e COPERTURA

N. Tavola:

IM-041

Disegnatore:

MC

Controllo:

SM

Aggiornamento

n°.00

Disegno:

21000-IM-041

Data:

26/06/2021

Approvato:

GD

Aggiorn.

26/06/2021


Scala:

1:100


Formato:

A0+

LECEBIA ANTICENDIDO	
TITULO ANTICENDIDO	
ALICIA ANTICENDIDA VIA SAN JOSE ANTICIDA	
WADO	
LECEBIA	
ESTRATEGIA	
NOTA: INCIDENTE LUMINOSO E VIBRO EXCESSIVO ENTRE 19 E 20H30 ANTICIDA, 20-21H30 ANTICIDA E 22H30 ANTICIDA CONFINADO ALLO INTERIO AL 1079	

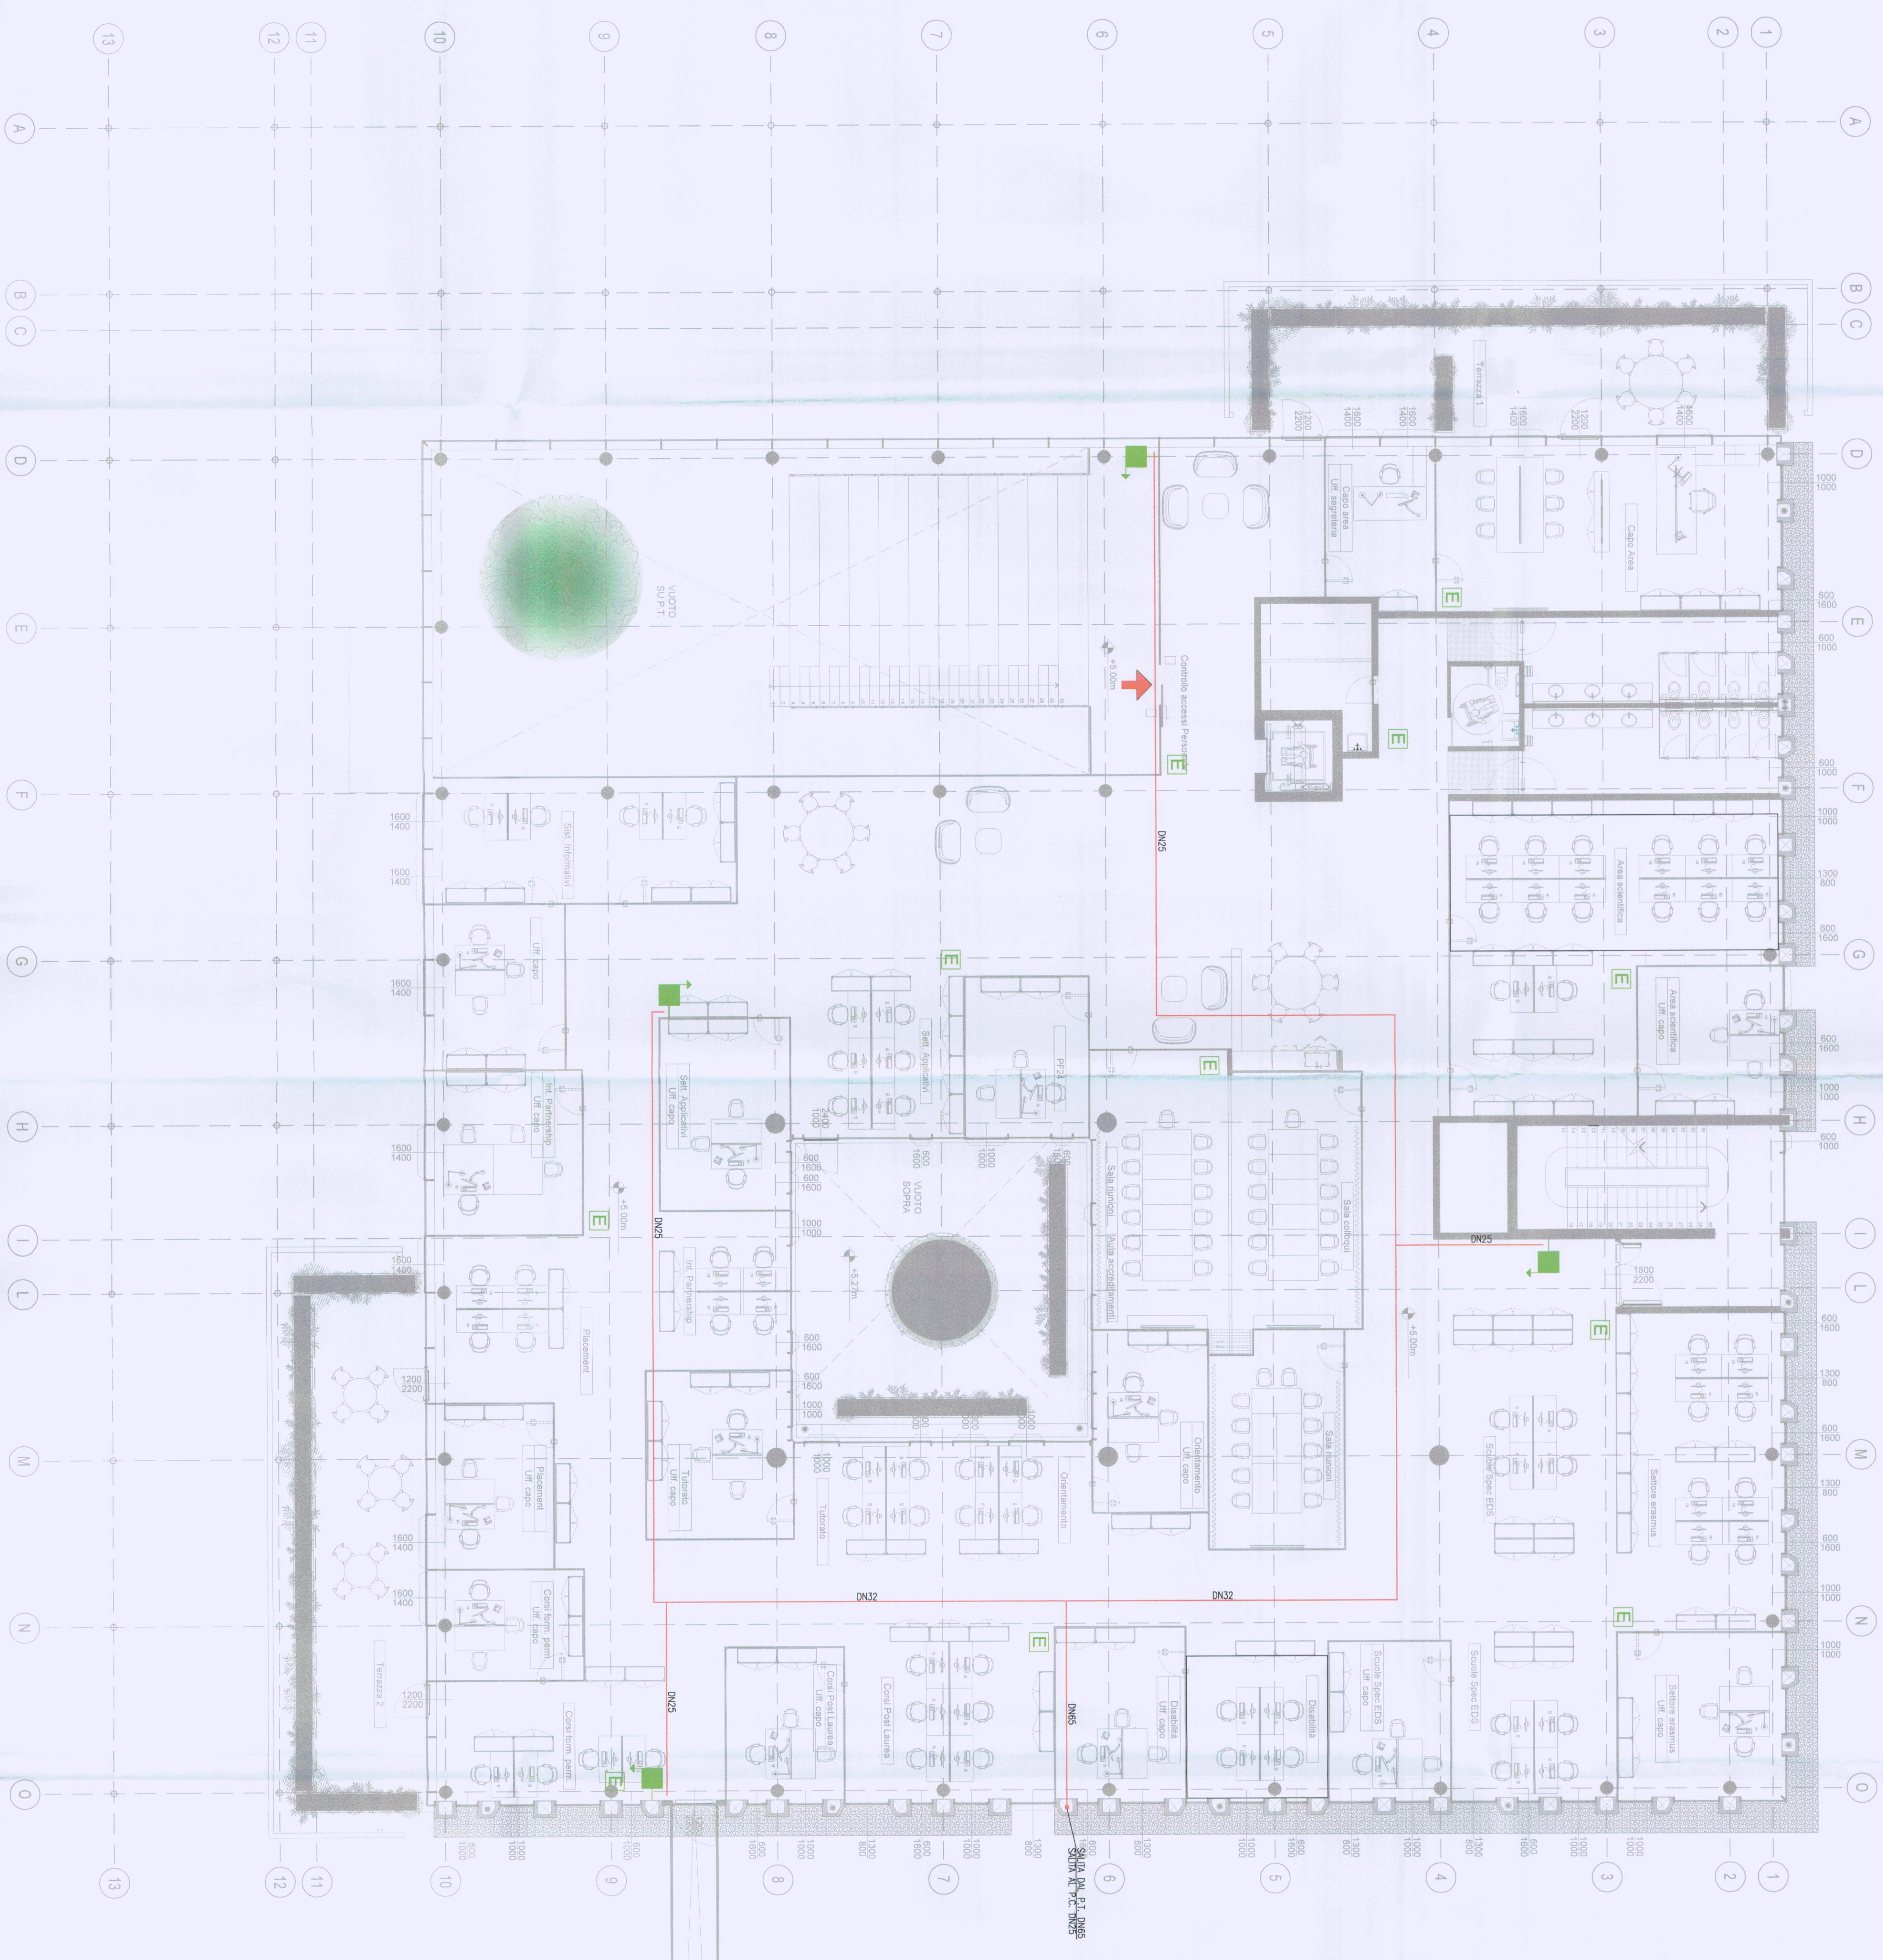

PIANO PRIMO

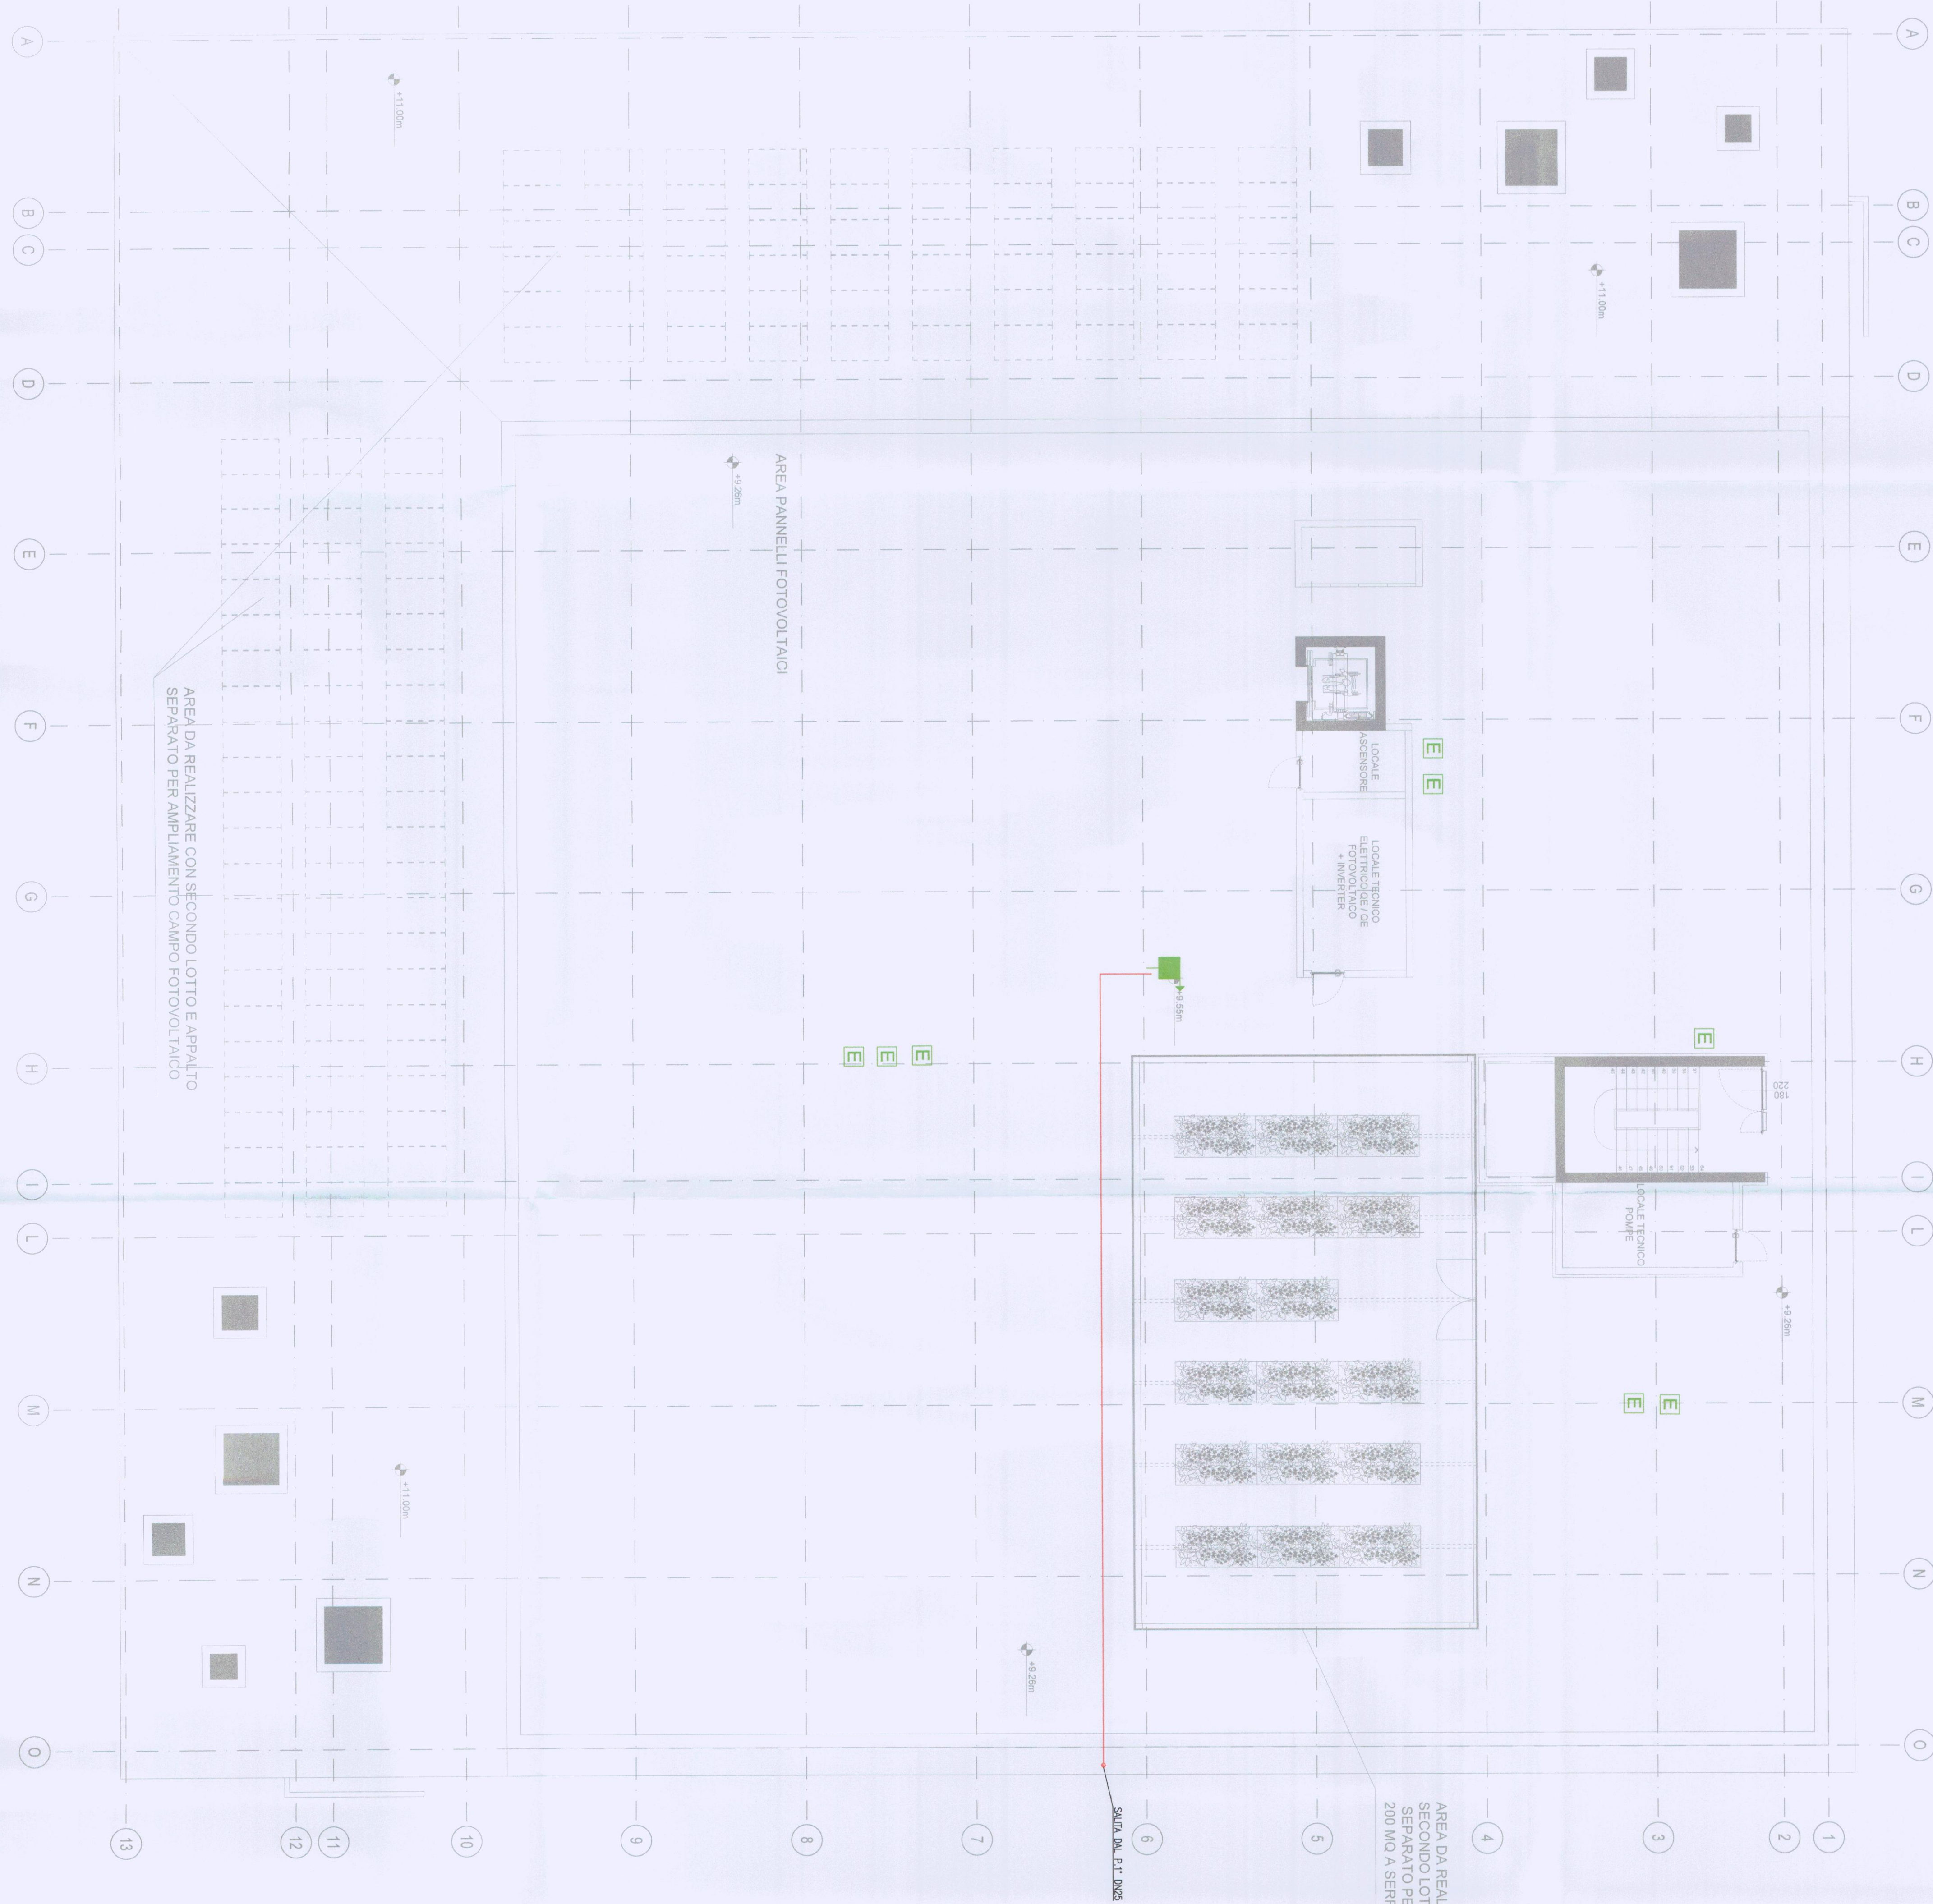

PIANO COPERTURA

[illegible]

COMUNE DI CRIENTI
III SETTORE
ALTEMO AL FERRARO COSTRUZIONI
N° 91
Prot. 63.284 del -4 OTT. 2021
Es. 1000/2021
Aut. 1000/2021
Il RESPONSABILE TECNICO
Geom. G. Di Giandomenico