



Università degli Studi "Gabriele d'Annunzio"
- sede di Chieti

Responsabile Unico Procedimento
Arch. Giancarlo Laorenza

Via dei Vestini, 31
66100 Chieti (CH)
Tel: +39 0871.3551

Progetto Architettonico

Capogruppo:

Peia Associati s.r.l.

Arch. Giampiero Peia

Via Cadolini, 30
20137 Milano, (MI)
Tel: +39 02 8598647
Fax: +39 02 36554984
e-mail: info@peiaassociati.it

con:

Arch. Gianluca Buzzelli

Arch. Claudio Angelucci

Via della Pace, 42
66028 Ortona, (CH)
Tel: +39 347 1349736
e-mail: gianluca.buzzelli@caaa.it
e-mail: claudioangelucci@caaa.it

Timbro e Firma



Strutture ed Antincendio

VE.MA. PROGETTI s.r.l.s.

Ing. Domenico Masciandaro

Via Tiburtina Valeria, 132
65128 Pescara (PE)
Tel: +39 331-4196523
e-mail: strutture@vemaprogetti.com

Timbro e Firma



Impianti Meccanici ed Elettrici

TEKSER s.r.l.

Ing. Guido Davoglio

Via E. Caviglia, 3/a
20139 Milano (MI)
Tel: +39 02 5523 0768
e-mail: info@tekser.it

Timbro e Firma

Acustica e impatto ambientale

Ing. Valentina Aceto

Via Austria, n. 6
87036 Rende (CS)
Tel: +39 340 1400199
e-mail: ing.valentinaceto@gmail.com

Timbro e Firma

Oggetto

PERMESSO DI COSTRUIRE

REALIZZAZIONE NUOVO EDIFICIO SEGRETERIE STUDENTI
CAMPUS CHIETI E BAR/PUNTO RISTORO

Chieti (CH)

Soggetto elaborati:

Pianta piano terra e rapporti aeroilluminanti

N. Tavola:

EA_06

Disegnatore:

P.B.

Controllo:

G.P.

Aggiornamento

Disegno:

Data:

26/06/2021

Approvato:

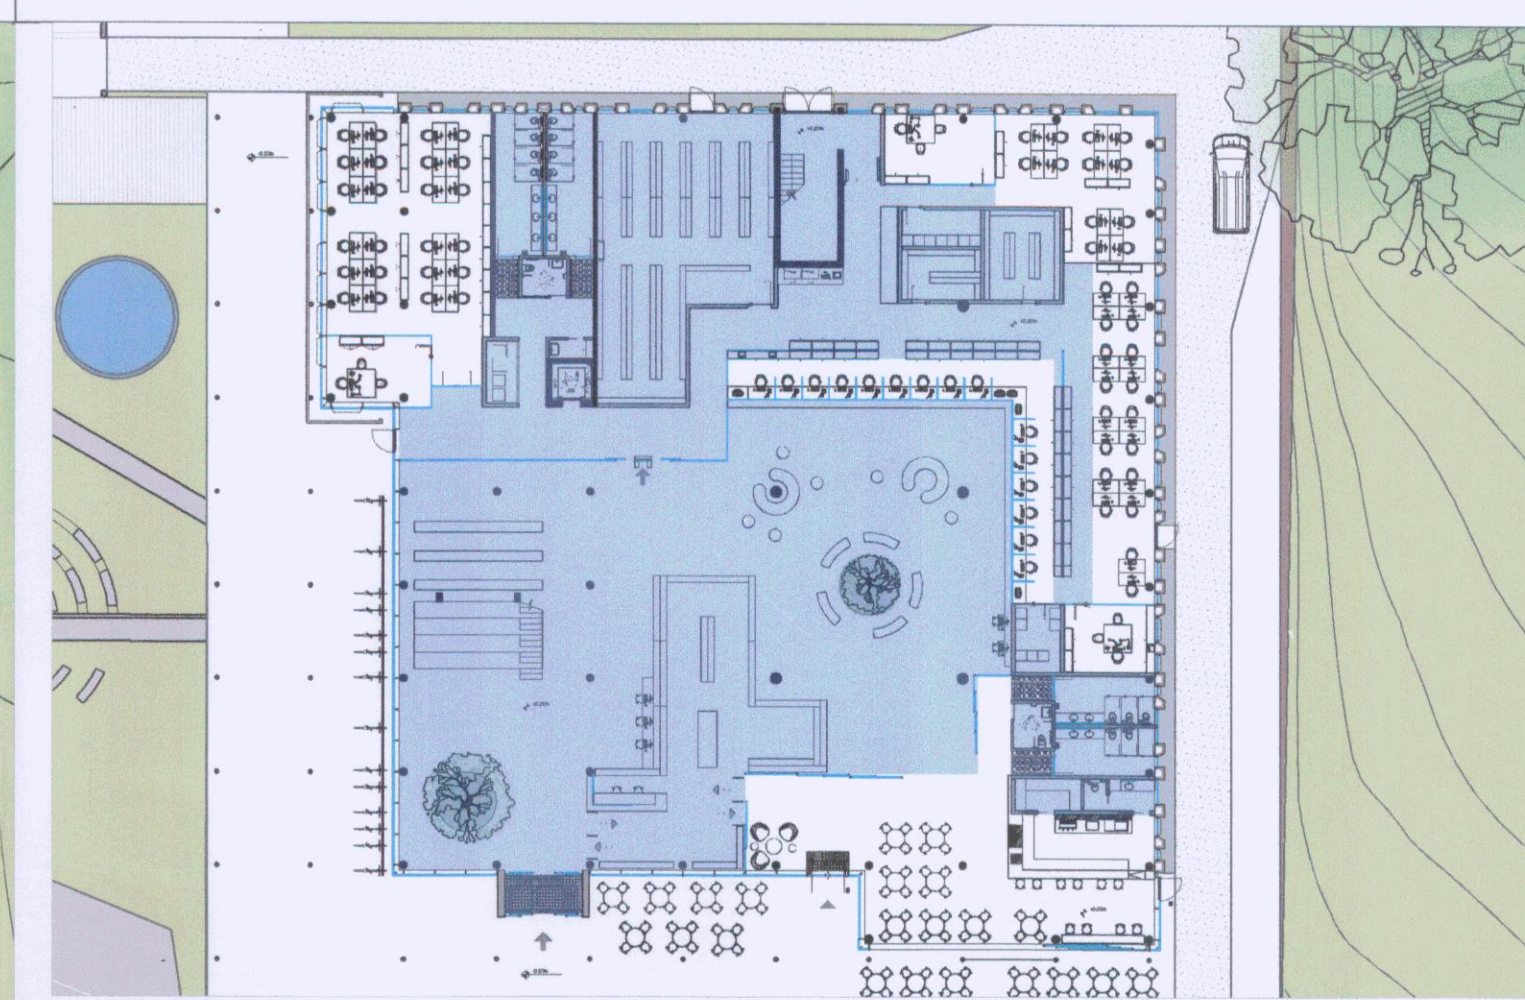
Aggiorn.

Scala:

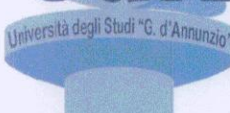
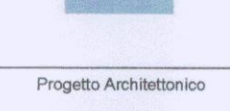
1:100

Formato:

A1



RAPPORTI AEROILLUMINANTI					
	DESTINAZIONE LOCALE	SUPERFICIE LOCALE mq	SUPERFICIE FINISTRATA UTILE mq	SUPERFICIE FINISTRATA MINIMA RICHIESTA PER LEGGE 1/10	RAPPORTO DI PROGETTO I/...
PT	SEGRETERIE				
	Area sanitaria (1 dirigente)	22	4,48	2,2	4,91
PT	Area sanitaria (24 impiegati)	110	15,4	11	7,14
PT	Area umanistica (1 dirigente)	23	3	2,3	7,67
	Area umanistica (12 impiegati)	58	6	5,8	9,67
PT	Area sociale (1 dirigente)	16,5	2	1,65	8,25
	Area sociale (18 impiegati)	56	6	5,6	9,33
	Sportelli (15 impiegati)	65	7	6,5	9,29
PT	BAR	175	40,32	17,5	4,34

Comitente 	Università degli Studi "Gabriele d'Annunzio" - sede di Chieti	Via del Vestini, 31 86100 Chieti (CH) Tel.: +39 0871.3551
Progetto Architettonico 	Capogruppo: Peia Associati s.r.l. Arch. Giampiero Peia Via Caddenà, 30 20137 Milano (MI) Tel.: +39 02 69647 Fax: +39 02 3650484 e-mail: info@peiaassociati.it	Timbro e Firma  
con: 	Arch. Gianluca Buzzelli Arch. Claudio Angelucci	

N° 21

Prot. 63299 del -4 OTT. 2021

IL DIRIGENTE DEL SETTORE
Arch. Valterio Mignotti

IL RESPONSABILE TECNICO
Geom. G. Di Giambattista

[Signature]