

Committente



Università degli Studi "Gabriele d'Annunzio"
- sede di Chieti

Responsabile Unico Procedimento
Arch. Giancarlo Laurenza

Via dei Vestini, 31
66100 Chieti (CH)
Tel: +39 0871.3551

Progetto Architettonico

Capogruppo:

Peia Associati s.r.l.
Arch. Giampiero Peia



Via Cadolini, 30
20137 Milano, (MI)
Tel: +39 02 6598647
Fax: +39 02 36554984
e-mail: info@peiaassociati.it


con:

Arch. Gianluca Buzzelli
Arch. Claudio Angelucci



Via della Pace, 42
66026 Ortona, (CH)
Tel: +39 347 1349736
e-mail: gianluca.buzzelli69@gmail.com
e-mail: claudioangelucciark@gmail.com

Timbro e Firma

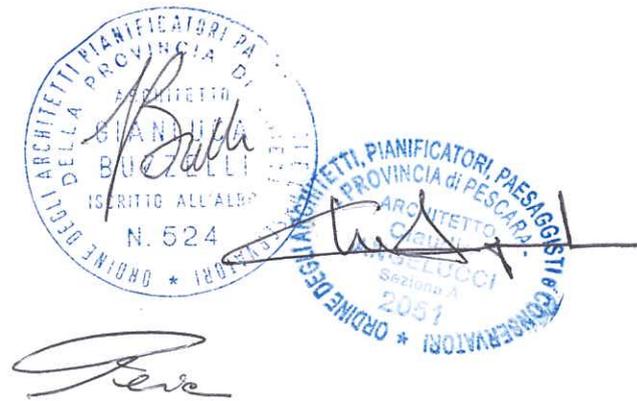

Strutture ed Antincendio

VE.MA. PROGETTI s.r.l.s.



Ing. Domenico Masciandaro

Via Tiburtina Valeria, 132
65128 Pescara (PE)
Tel: +39 331-4198523
e-mail: strutture@vemaprogetti.com

Timbro e Firma

Firmato digitalmente da

Impianti Meccanici ed Elettrici

TEKSER s.r.l.



Ing. Guido Davoglio

Via E. Caviglia, 3/a
20139 Milano (MI)
Tel: +39 02 5523 0766
e-mail: info@tekser.it

Timbro e Firma

GUIDO DAVOGLIO
O = Ordine degli
Ingegneri della
Provincia di Lodi
T = Ingegnere
C = IT

Acustica e impatto ambientale

Ing. Valentina Aceto

Via Austria, n. 6
87036 Rende (CS)
Tel: +39 340 1400199
e-mail: ing.valentinaceto@gmail.com

Timbro e Firma



Oggetto

PERMESSO DI COSTRUIRE

REALIZZAZIONE NUOVO EDIFICIO SEGRETERIE STUDENTI
CAMPUS CHIETI E BAR/PUNTO RISTORO

Chieti (CH)

Soggetto elaborati:

IMPIANTO ANTINCENDIO - PIANO TERRA

N. Tavola:

IM-040

Disegnatore:

MC

Controllo:

SM

Aggiornamento

n°.00

Disegno:

21000-IM-040

Data:

26/06/2021

Approvato:

GD

Aggiorn.

26/06/2021

Scala:


1:100

Formato:

A0

| | |
|--|--|
| | USCITA ANTINCENDIO |
| | ATTICO ANTINCENDIO (VIA IN) DA COLLEGAMENTO ANTICO |
| | USCITA |
| | ESTERNO |

NOTA:
1) - PRESUNTE LUBRIFICI E ALTRI DEPOSITATI PER LA MANI MANUTENZIONE
2) - DA MANI ANTINCENDIO AD OROLOGIO SOTTO CANTIERE ALLI N. 107/9

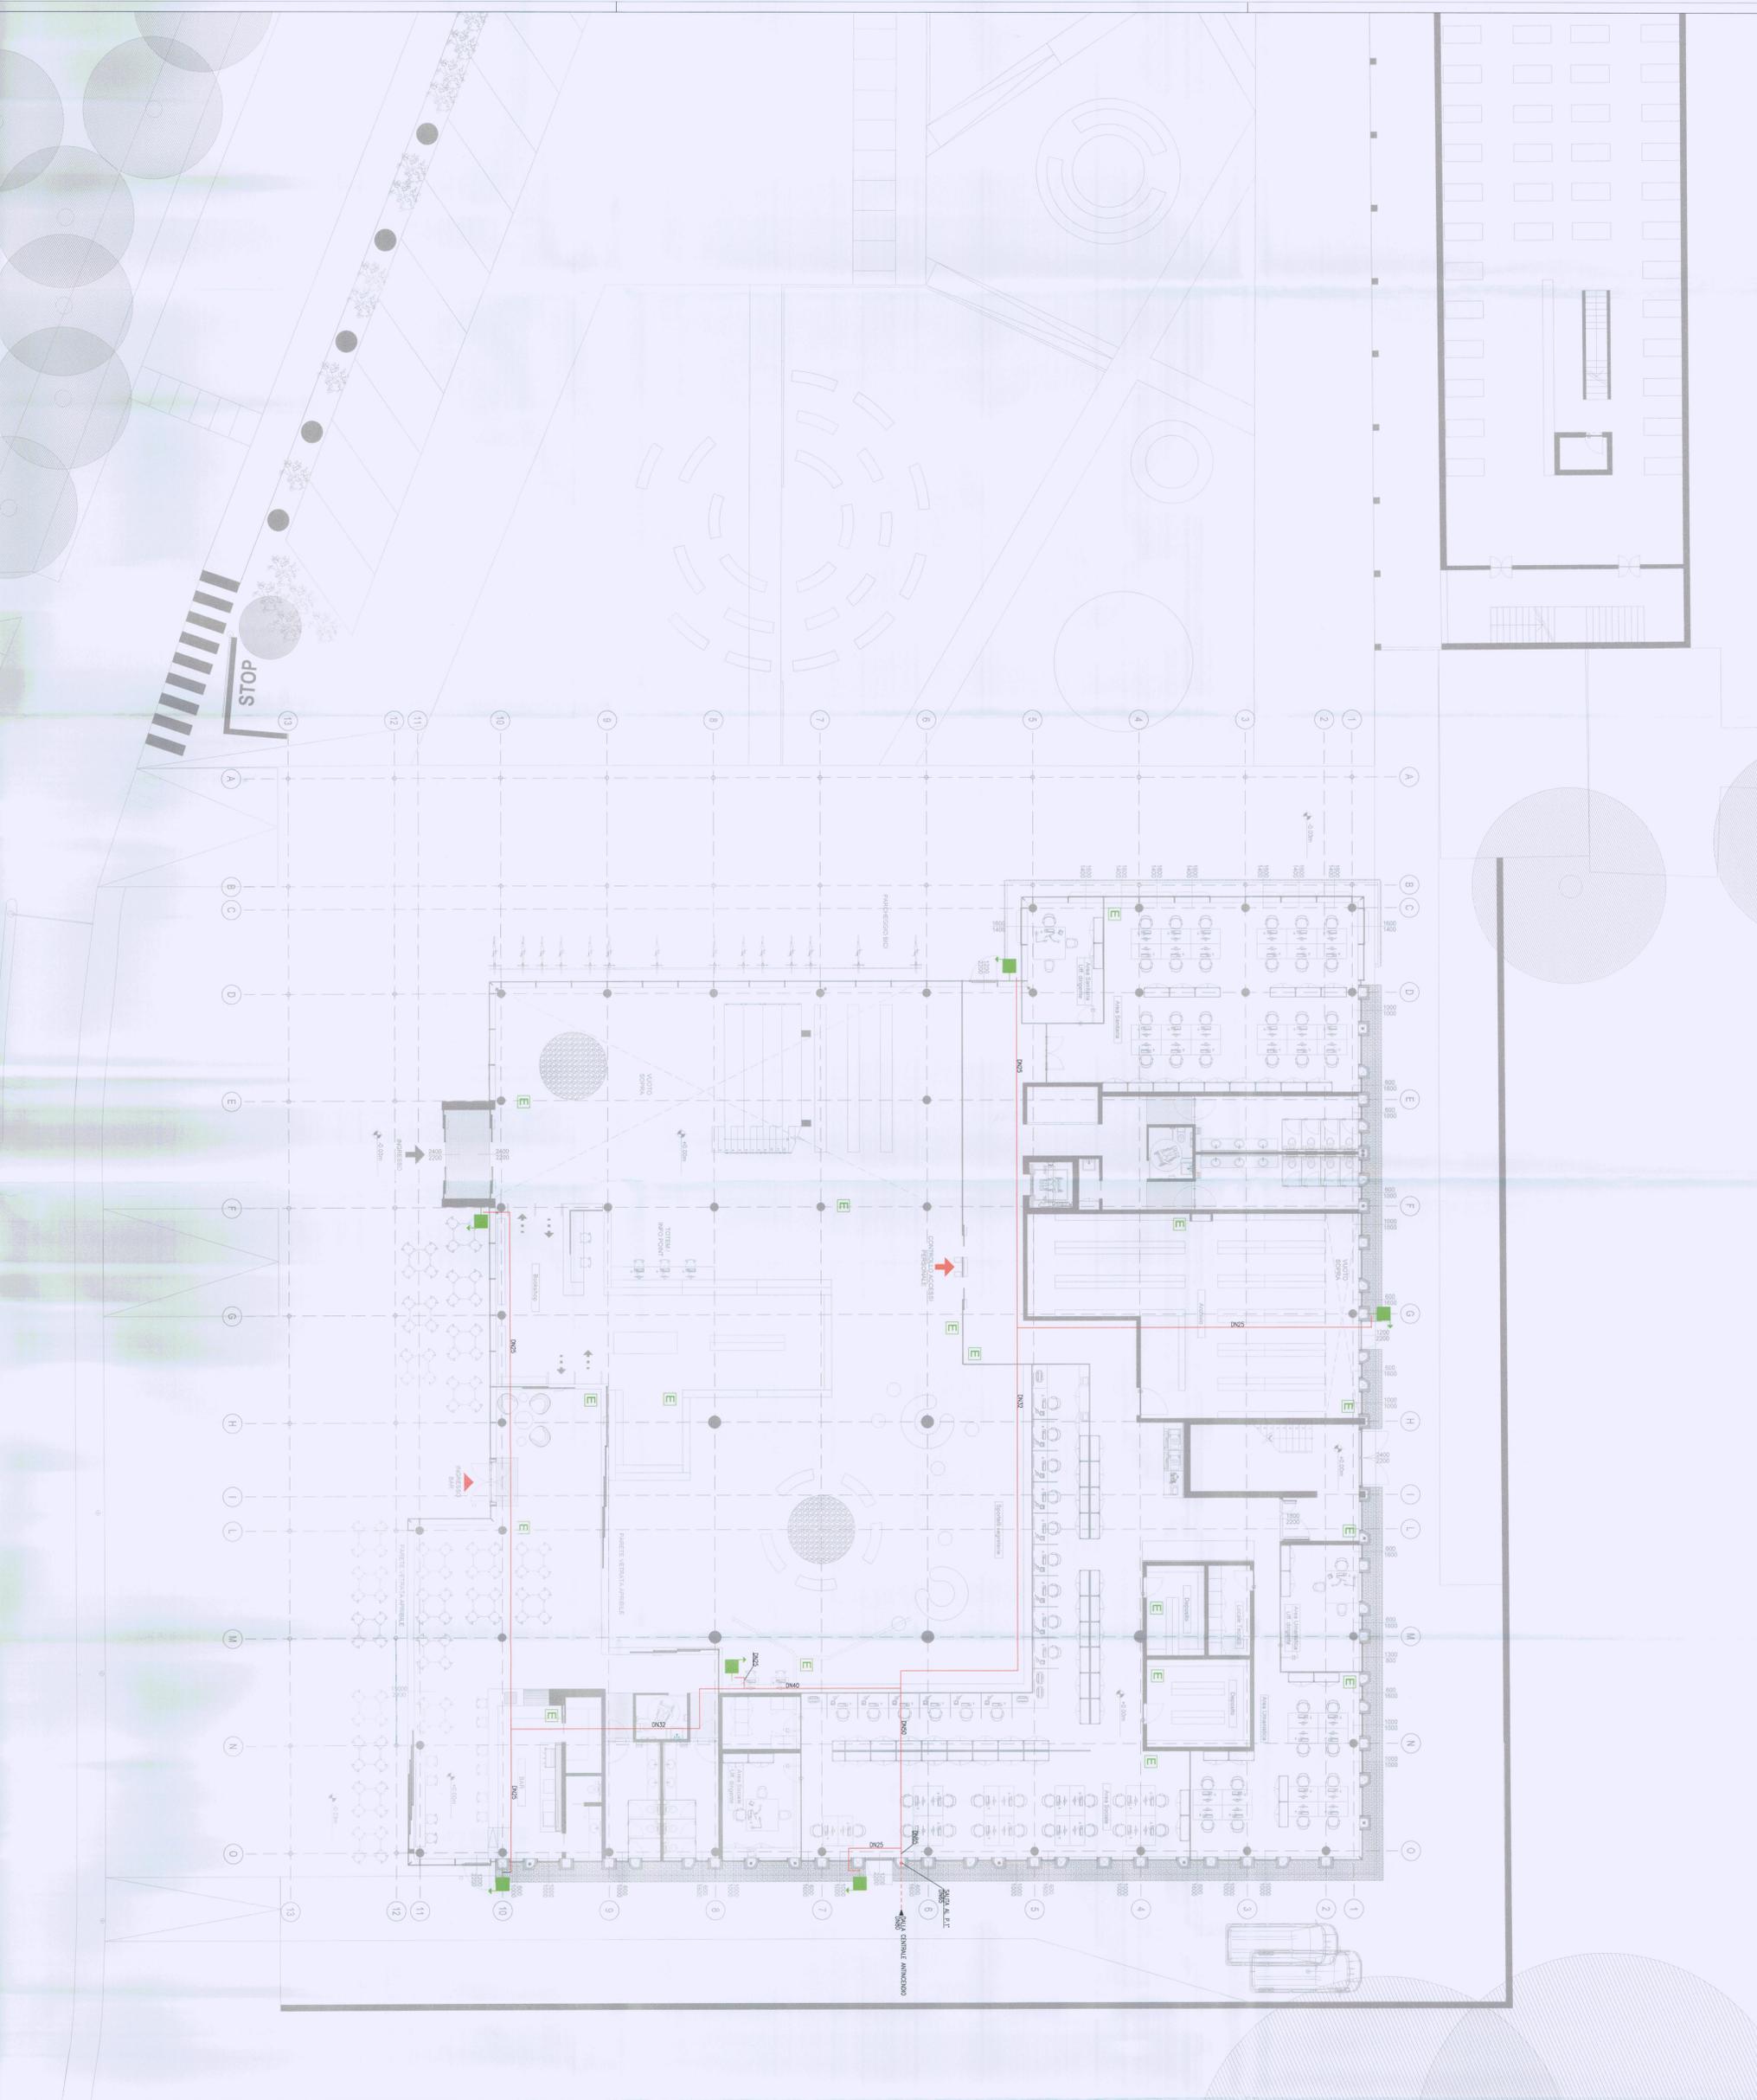

Commissione
Università degli Studi "Gabriele d'Annunzio"
- sede di Chieti
Responsabile Unico Procedimento
Arch. Giancarlo Labriola

Progettazione
Paia Rascolati s.r.l.
Arch. Giancarlo Paia

COMUNE DI CHIETI
III SETTORE
ALTERNI AL FIDUCIARIO DI COSTRUZIONE
N° 21
Pm. 2.3.219 del 4.01.2021
Il RESPONSABILE TECNICO
Geom. G. Di Stefano