


Università degli Studi "Gabriele d'Annunzio"
- sede di Chieti

Responsabile Unico Procedimento
Arch. Giancarlo Laorenza

Via del Vestini, 31
66100 Chieti (CH)
Tel: +39 0871.3551

Progetto Architettonico  	Capogruppo: Pala Associati s.r.l. Arch. Giampiero Peia con: Arch. Gianluca Buzzelli Arch. Claudio Angelucci Via Cadolini, 30 20137 Milano, (MI) Tel: +39 02 6566047 Fax: +39 02 26554684 e-mail: info@palaassociati.it Via della Pace, 42 06026 Ostia, (CI) Tel: +39 0477 1369736 e-mail: gianluca.buzzelli@gmail.com e-mail: claudioangelucci@gmail.com	Timbro e Firma   	
Strutture ed Antincendio 	VE.MA. PROGETTI s.r.l.s. Ing. Domenico Masciandaro Via Tiburtina Valente, 122 00128 Roma, (RM) Tel: +39 06 4198523 e-mail: strutture@vemaprogetti.com	Timbro e Firma Firmato digitalmente da GUIDO DAVOGLIO O = Ordine degli Ingegneri della Provincia di Lodi T = Ingegnere C = IT	
Impianti Meccanici ed Elettrici 	TEKSER s.r.l. Ing. Guido Davoglio Via E. Cavaglia, 3/a 20139 Milano (MI) Tel: +39 02 5823 0396 e-mail: info@tekser.it	Timbro e Firma COMUNE DI CHIETI VI SETTORE - URBANISTICA 12 LUG. 2021 P.T. L.L.M.D.	
Acustica e impatto ambientale	Ing. Valentina Aceto Via Austria, n. 6 07030 Roccia (CS) Tel: +39 040 1400199 e-mail: ing.valentinaaceto@gmail.com	Timbro e Firma	
Oggetto PERMESSO DI COSTRUIRE REALIZZAZIONE NUOVO EDIFICIO SEGRETERIE STUDENTI CAMPUS CHIETI E BAR/PUNTO RISTORO Chieti (CH)			
Soggetto elaborati: SCHEMA UNIFILARE A BLOCCHI IMPIANTO ELETTRICO		N. Tavola: IE 10	
Disegnatore: LA	Controllo: RD	Aggiornamento n°00	Disegno: 21000-IE-010
Data: 26/06/2021	Approvato: RB	Aggiorn. 26/06/2021	Scala: - Formato: A0

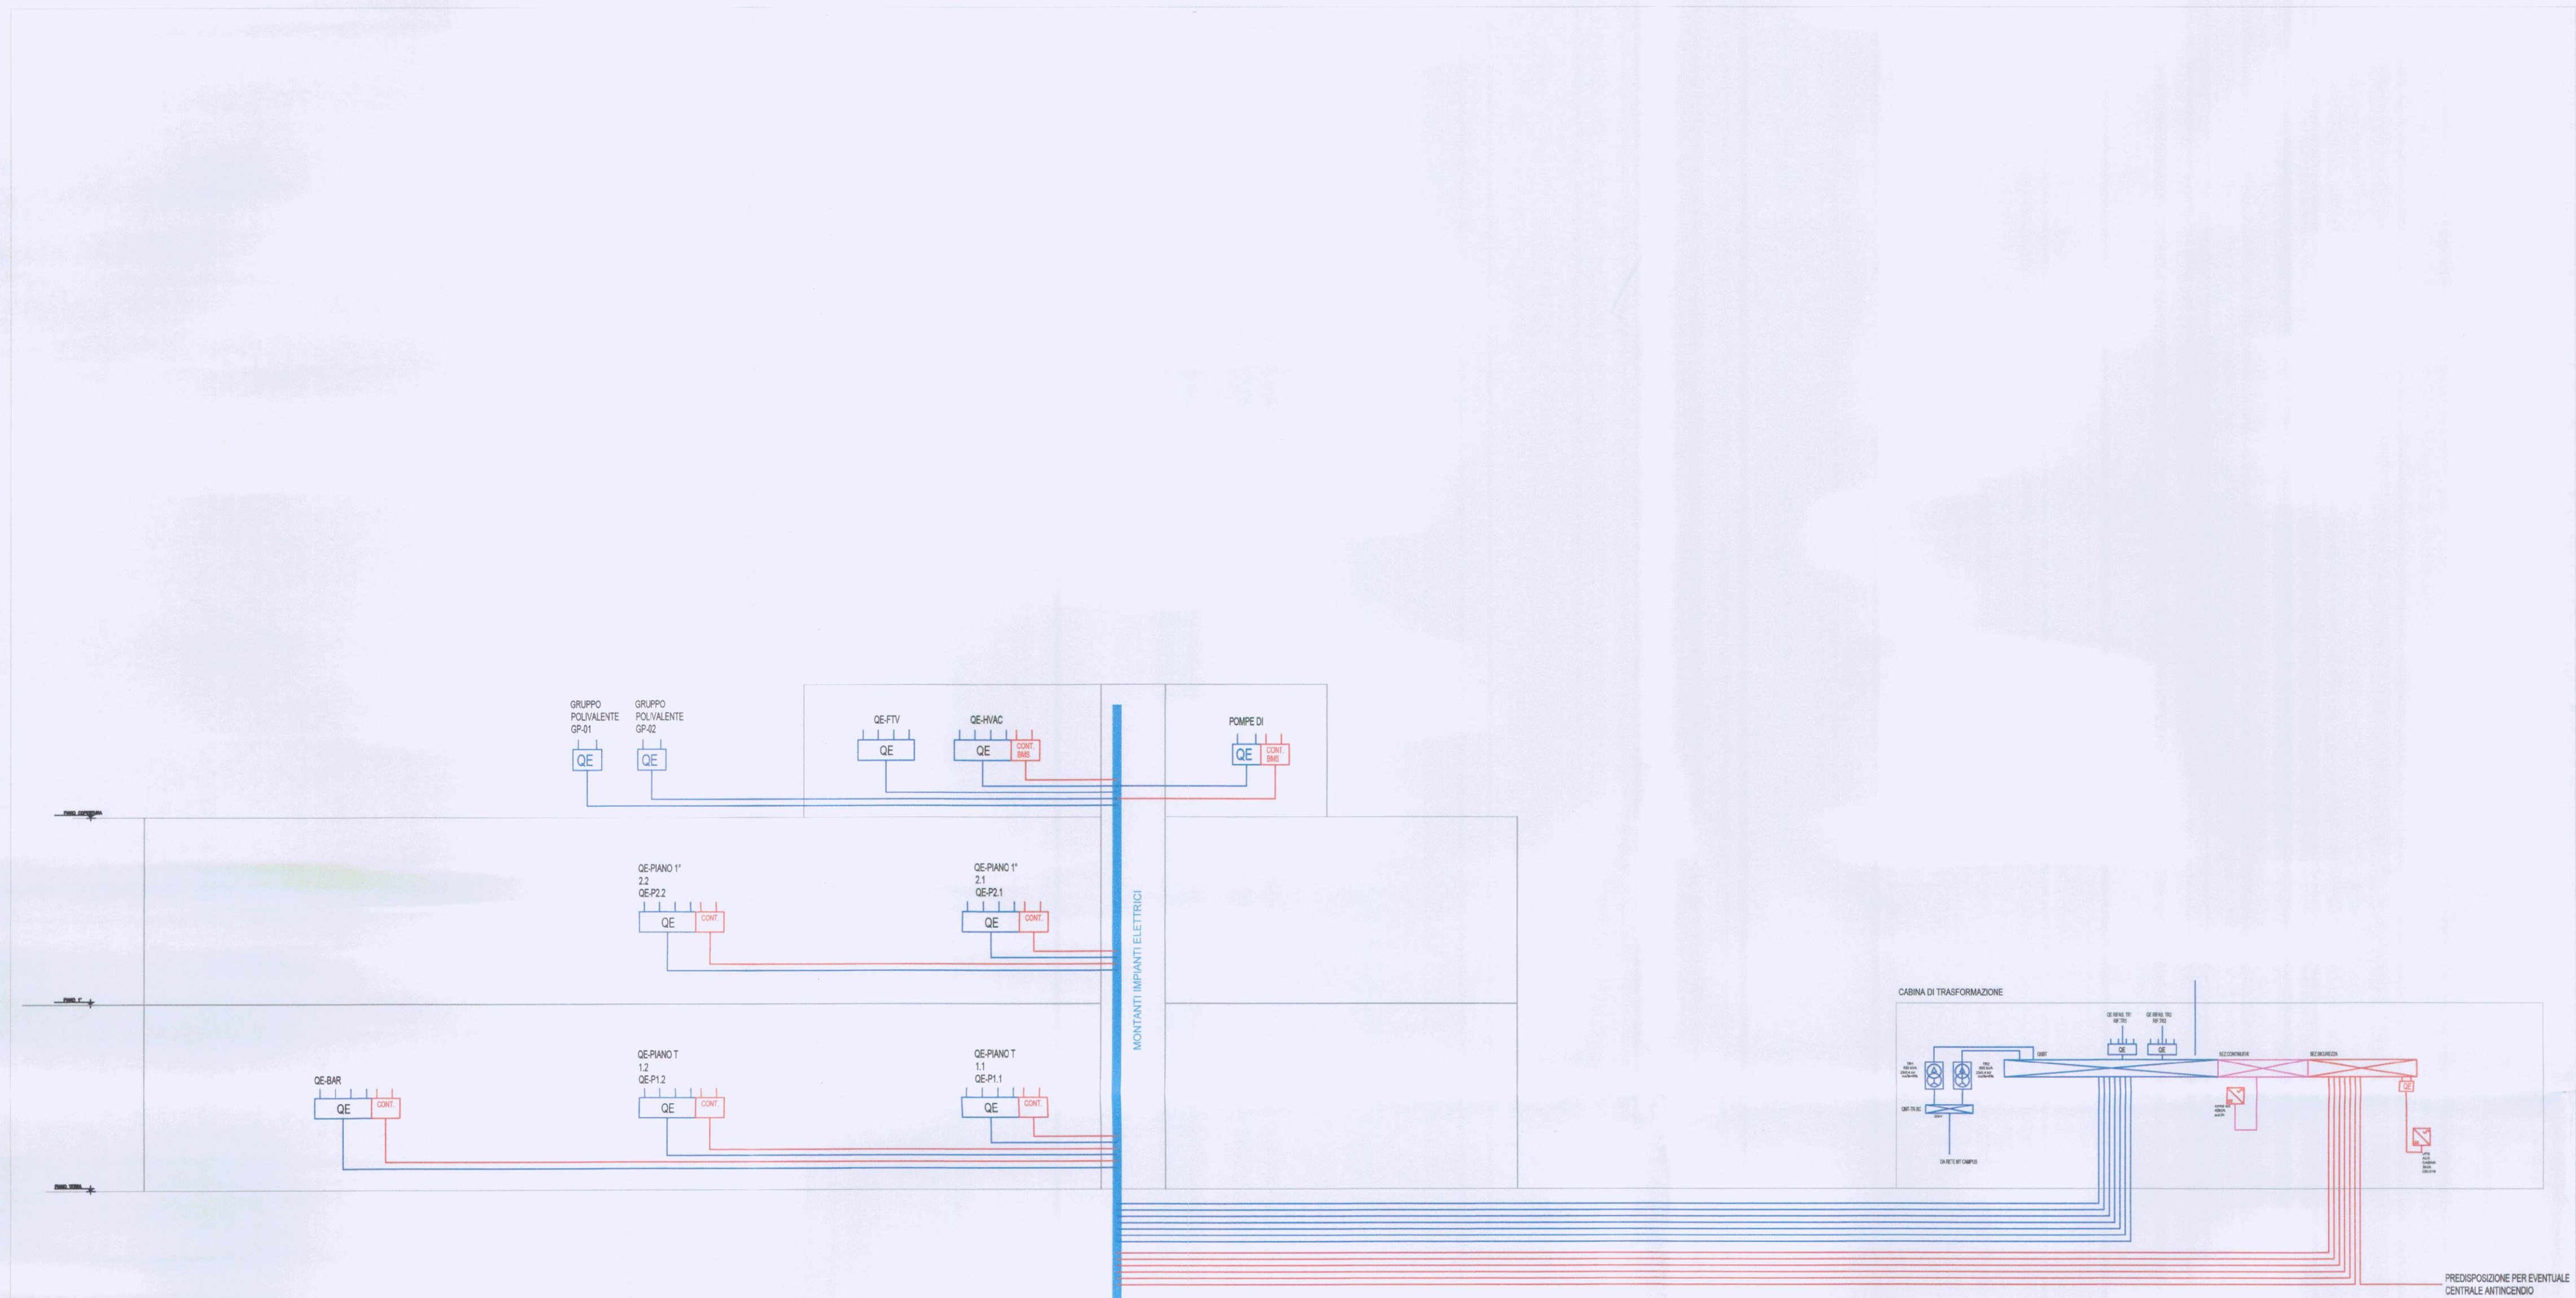

LEGENDA IMPIANTO ELETTRICO	
SIMBOLO	DESCRIZIONE
	QUADRO ELETTRICO
	MONTANTI IMPIANTI ELETTRICI
	LINEA ENERGIA CONTINUITA' (UPS)
	LINEA ENERGIA NORMALE

Università degli Studi "Gabriele d'Annunzio"
- sede di Chieti

Responsabile Unico Procedimento
Arch. Giancarlo Laorenza

Via dei Vestini, 31
66100 Chieti (CH)
Tel: +39 0871.3551

Progetto Architettonico

Capogruppo:
Peia Associati s.r.l.
Arch. Giampiero Peia

Timbro e Firma

con:
Arch. Gianluca Buzzelli
Arch. Claudio Angelucci

IL RESPONSABILE TECNICO
Geom. G. Di Gambattista

IL DIRIGENTE DEL SETTORE
Arch. Nicola d'Amico

COMUNE DI CHIETI
III SETTORE
ALLEGATO AL PERMESSO DI COSTRUIRE
N° 21
Prot. 63299 del 24 OTT. 2021
IL DIRIGENTE DEL SETTORE
Arch. Nicola d'Amico