

Università degli Studi "Gabriele d'Annunzio"
- sede di Chieti

Responsabile Unico Procedimento
Arch. Giancarlo Laurenza

Via dei Vestini, 31
66100 Chieti (CH)
Tel: +39 0871.3551

Progetto Architettonico



Capogruppo:

Pellegrini Ercoli & Associati s.r.l.

Arch. Giampiero Peia

Via Cadolini, 30
20137 Milano (MI)
Tel: +39 02 6596647
Fax: +39 02 3656484
e-mail: info@pellegrini-ercoli.it

con:

Arch. Gianluca Buzzelli

Arch. Claudio Angelucci

Via della Pace, 42
06026 Ostia, (LT)
Tel: +39 047 1349738
e-mail: gianluca.buzzelli@gmail.com
e-mail: claudioangelucci@gmail.com

Timbro e Firma




Strutture ed Antincendio



VE.MA. PROGETTI s.r.l.s.

Ing. Domenico Masciandaro

Via Tiburtina Valada, 122
00128 Pescara (PE)
Tel: +39 033 4196525
e-mail: strutture@vereprogetti.com

Timbro e Firma

Firmato digitalmente da

Impianti Meccanici ed Elettrici



TEKSER s.r.l.

Ing. Guido Davoglio

Via E. Cariglio, 3/a
20139 Milano (MI)
Tel: +39 02 5823 0396
e-mail: info@tekser.it

Timbro e Firma

GUIDO DAVOGLIO

O = Ordine degli
Ingegneri della
Provincia di Lodi
T = Ingegnere
C = IT

Acustica e impatto ambientale

Ing. Valentina Aceto

Via Austria, s. 6
87030 Roseto (CS)
Tel: +39 040 1430199
e-mail: ing.valentiaaceto@gmail.com

Timbro e Firma

COMUNE DI CHIETI
VI SETTORE - URBANISTICA

12 LUG. 2021

Prot. n. **L4410**

Oggetto

PERMESSO DI COSTRUIRE

**REALIZZAZIONE NUOVO EDIFICIO SEGRETERIE STUDENTI
CAMPUS CHIETI E BAR/PUNTO RISTORO**

Chieti (CH)

Soggetto elaborati:

**SCHEMA UNIFILARE A BLOCCHI IMPIANTO
RIVELAZIONE INCENDI**

N. Tavola:

IE 11

Disegnatore:

LA

Controllo:

RD

Agglomeramento

n°00

Disegno:

21000-IE-011

Data:

26/06/2021

Approvato:

RB

Agglom.


26/06/2021


Scala:


-

Formato:

A0

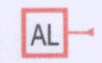LEGENDA RIVELAZIONE FUMI	
SIMBOLO	DESCRIZIONE
	RIVELATORE DI FUMO POSIZIONATO IN AMBIENTE
	RIPETITORE OTTICO PER RIVELATORI NON VISIBILI
	PANNELLO OTTICO ACUSTICO ALLARME INCENDIO
	PULSANTE ATTIVAZIONE MANUALE ALLARME INCENDIO
	MODULO INGRESSO/USCITA
	CENTRALI RIVELAZIONE FUMI
	SISTEMA DI EVAUAZIONE FUMO E CALORE
	ALIMENTATORE

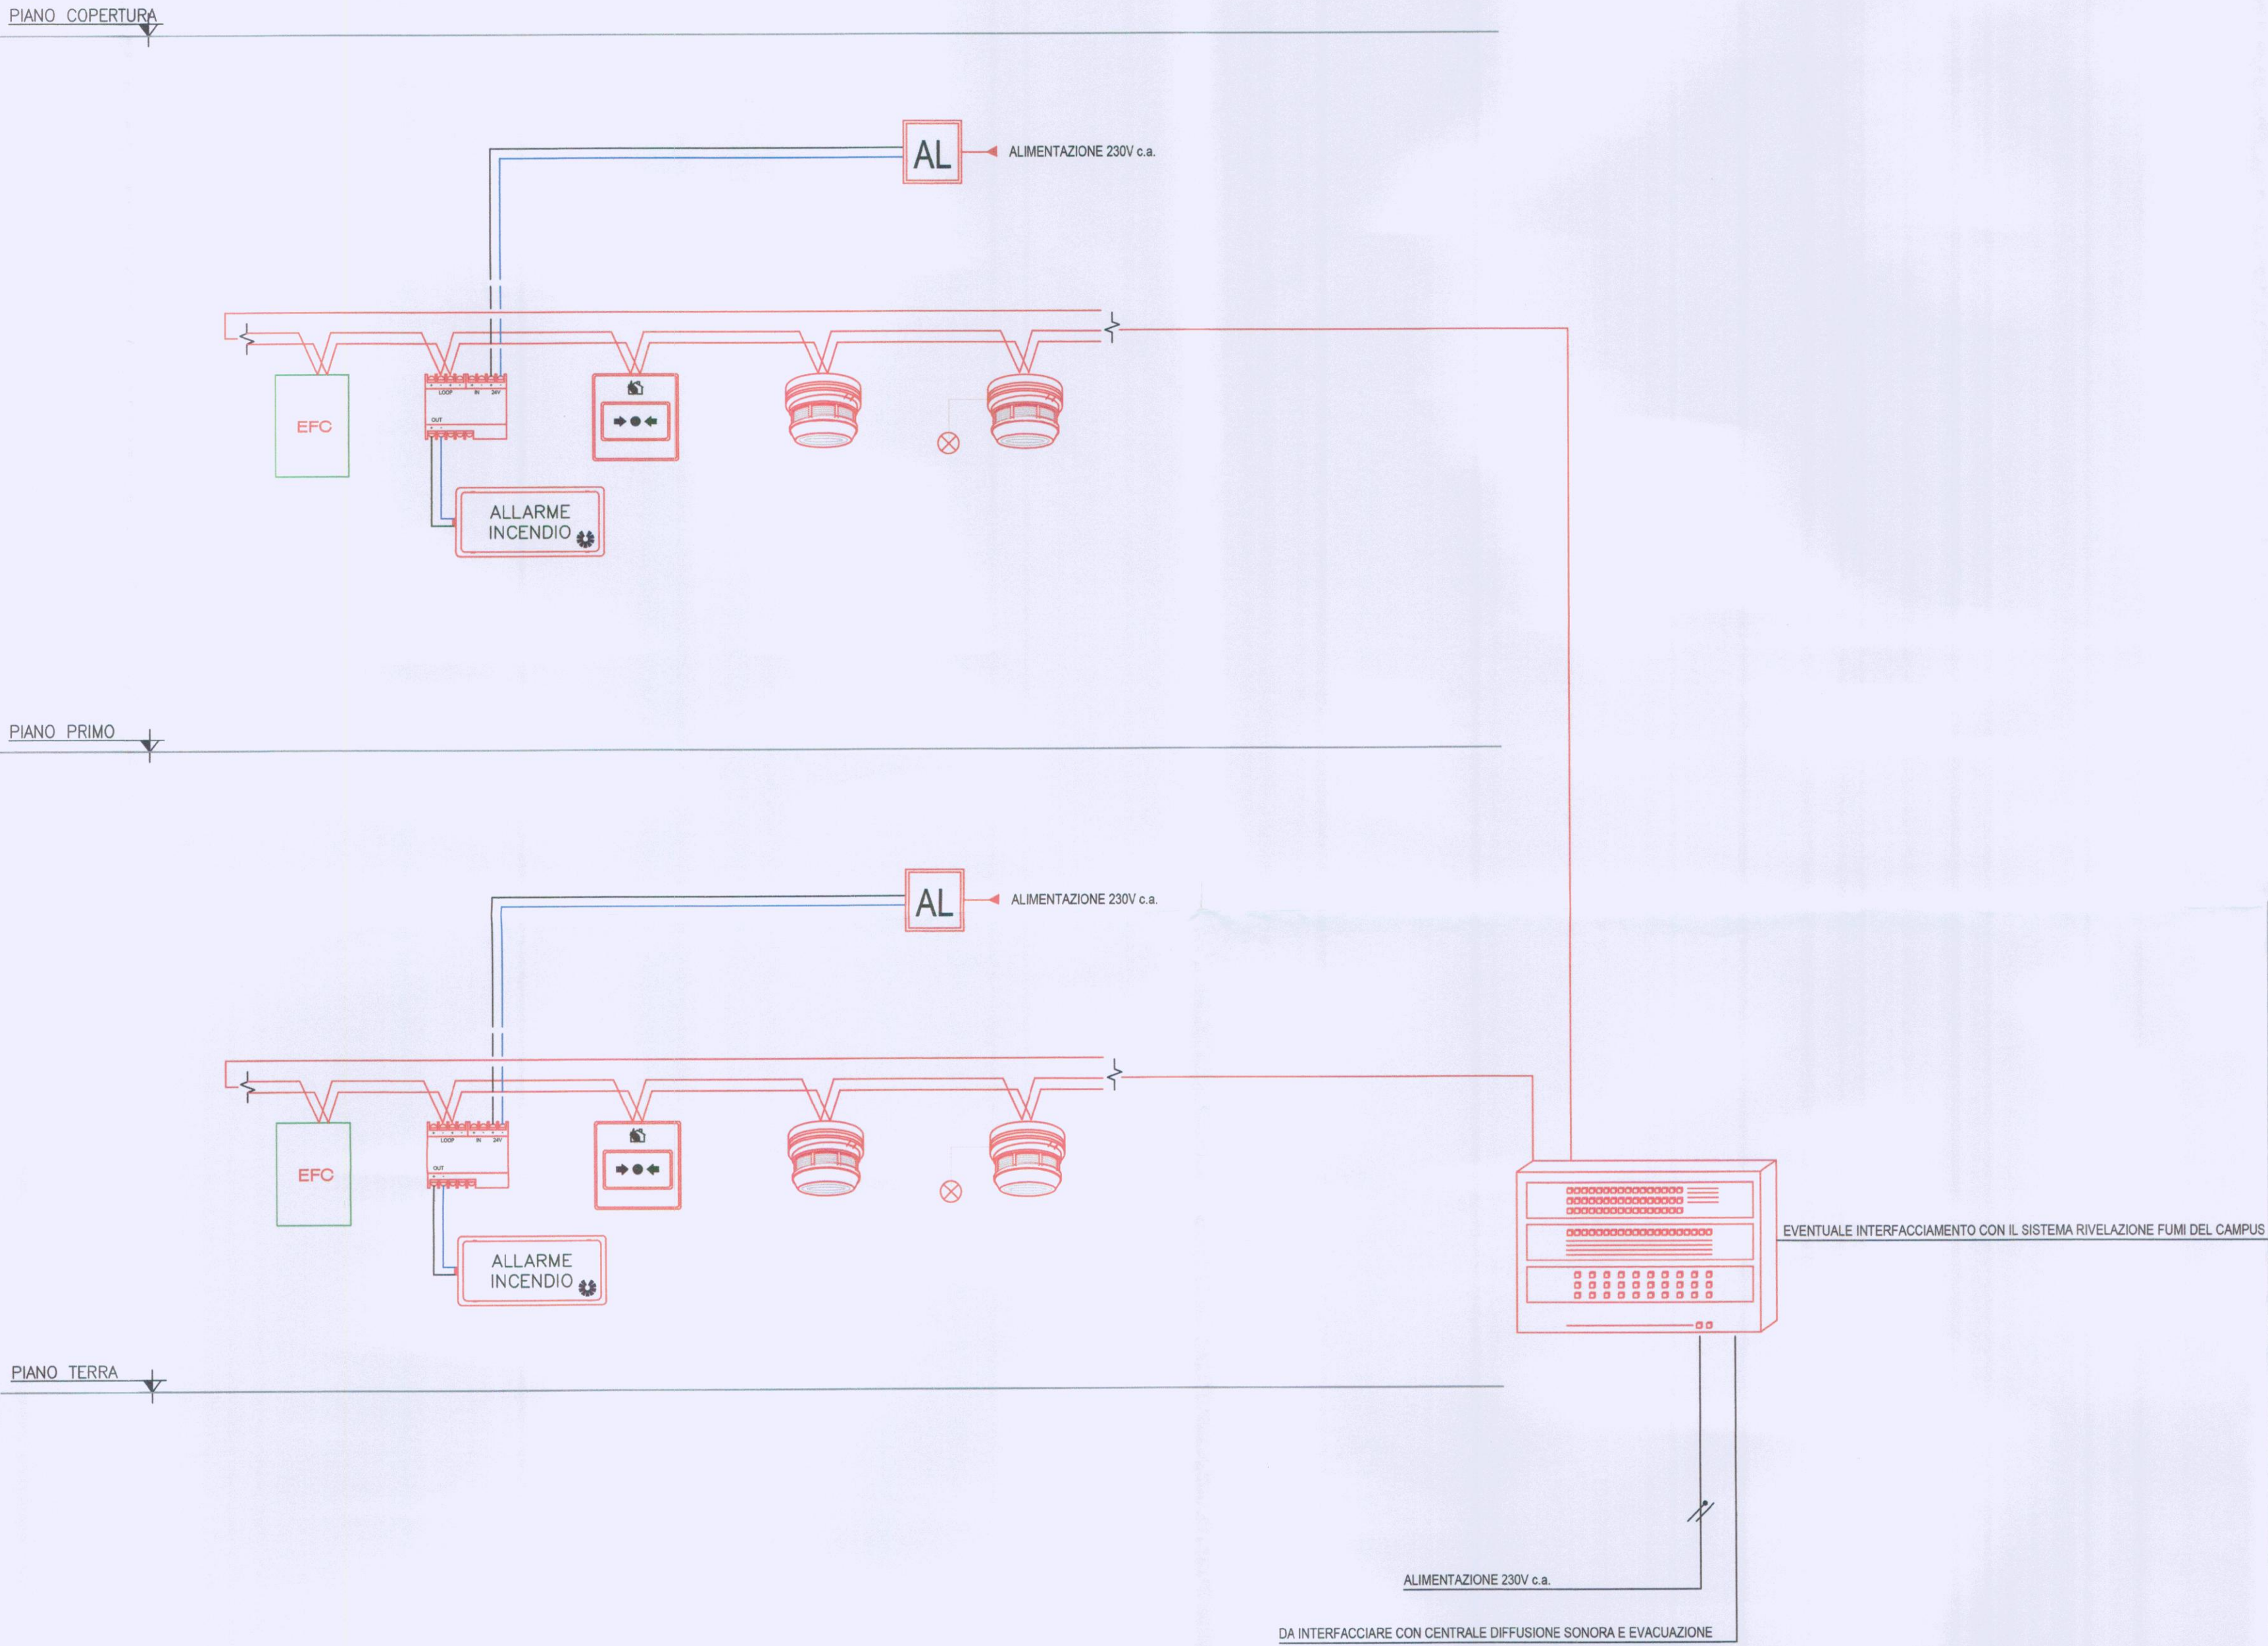

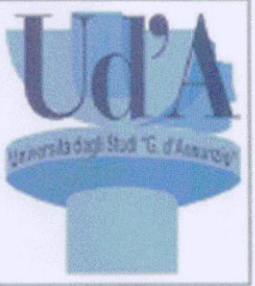

Università degli Studi "Gabriele d'Annunzio"
- sede di Chieti

Responsabile Unico Procedimento
Arch. Giancarlo Laurenza

Via dei Vestini, 31
66100 Chieti (CH)
Tel. +39 0871.3551

Progetto Architettonico



Capogruppo:
Peia Associati s.r.l.
Arch. Giampiero Peia

con:
Arch. Gianluca Buzzelli
Arch. Claudio Angelucci

Timbro e Firma



COMUNE DI CHIETI
III SETTORE
ALLEGATO AL PERMESSO DI COSTRUIRE

N° 91
Prot. 63299 del -4 OTT. 2021

IL DIRIGENTE DEL SETTORE
Arch. Valterio Marzulli

IL RESPONSABILE TECNICO
Geom. G. Di Giambattista

