


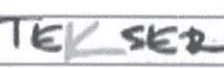

Università degli Studi "Gabriele d'Annunzio"
- sede di Chieti

Responsabile Unico Procedimento
Arch. Giancarlo Laorenza

Via del Vestini, 31
66100 Chieti (CH)
Tel: +39 0871.3551

Progetto Architettonico  	Capogruppo: Peia Associati s.r.l. Arch. Giampiero Peia con: Arch. Gianluca Buzzelli Arch. Claudio Angelucci Via Caccioli, 30 20137 Milano, (MI) Tel: +39 02 6586647 Fax: +39 02 39554664 e-mail: info@peiaassociati.it Via della Pace, 42 06026 Ortona, (CI) Tel: +39 047 1349736 e-mail: gianluca.buzzelli@gmail.com e-mail: claudioangelucci@gmail.com	Timbro   
Strutture ed Antincendio 	VE.MA. PROGETTI s.r.l.s. Ing. Domenico Masciandaro Via Tiburtina Valente, 132 00128 Pescara (PE) Tel: +39 0331-4198023 e-mail: strutture@vemaprogetti.com	Timbro e Firma Firmato digitalmente da
Impianti Meccanici ed Elettrici 	TEKSER s.r.l. Ing. Guido Davoglio Via E. Cavaglia, 26 20129 Milano (MI) Tel: +39 02 5823 0796 e-mail: info@tekser.it	Timbro e Firma GUIDO DAVOGLIO O = Ordine degli Ingegneri della Provincia di Lodi I = Ingegnere C = IT
Acustica e Impatto ambientale	Ing. Valentina Aceto Via Austria, s. 6 87036 Rende (CS) Tel: +39 046 1400196 e-mail: ing.valentinaceto@gmail.com	Timbro e Firma 


Oggetto


PERMESSO DI COSTRUIRE

REALIZZAZIONE NUOVO EDIFICIO SEGRETERIE STUDENTI
CAMPUS CHIETI E BAR/PUNTO RISTORO
Chieti (CH)

Soggetto elaborati: SCHEMA UNIFILARE A BLOCCHI IMPIANTO CABLAGGIO STRUTTURATO			N. Tavola: IE 13	
Disegnatore: LA	Controllo: RD	Agglomeramento n°00	Disegno: 21000-IE-013	
Data: 26/06/2021	Approvato: RB	Agglom. 26/06/2021	Scala: -	Formato: A0

LEGENDA CABLAGGIO STRUTTURATO	
SIMBOLO	DESCRIZIONE
	PRESA DATI RJ45
	INTERFONO SPAZIO CALMO
	POSTAZIONE VIDEOCITOFONICA ESTERNA
	POSTAZIONE VIDEOCITOFONICA INTERNA
	CAVO CATEGORIA 6A

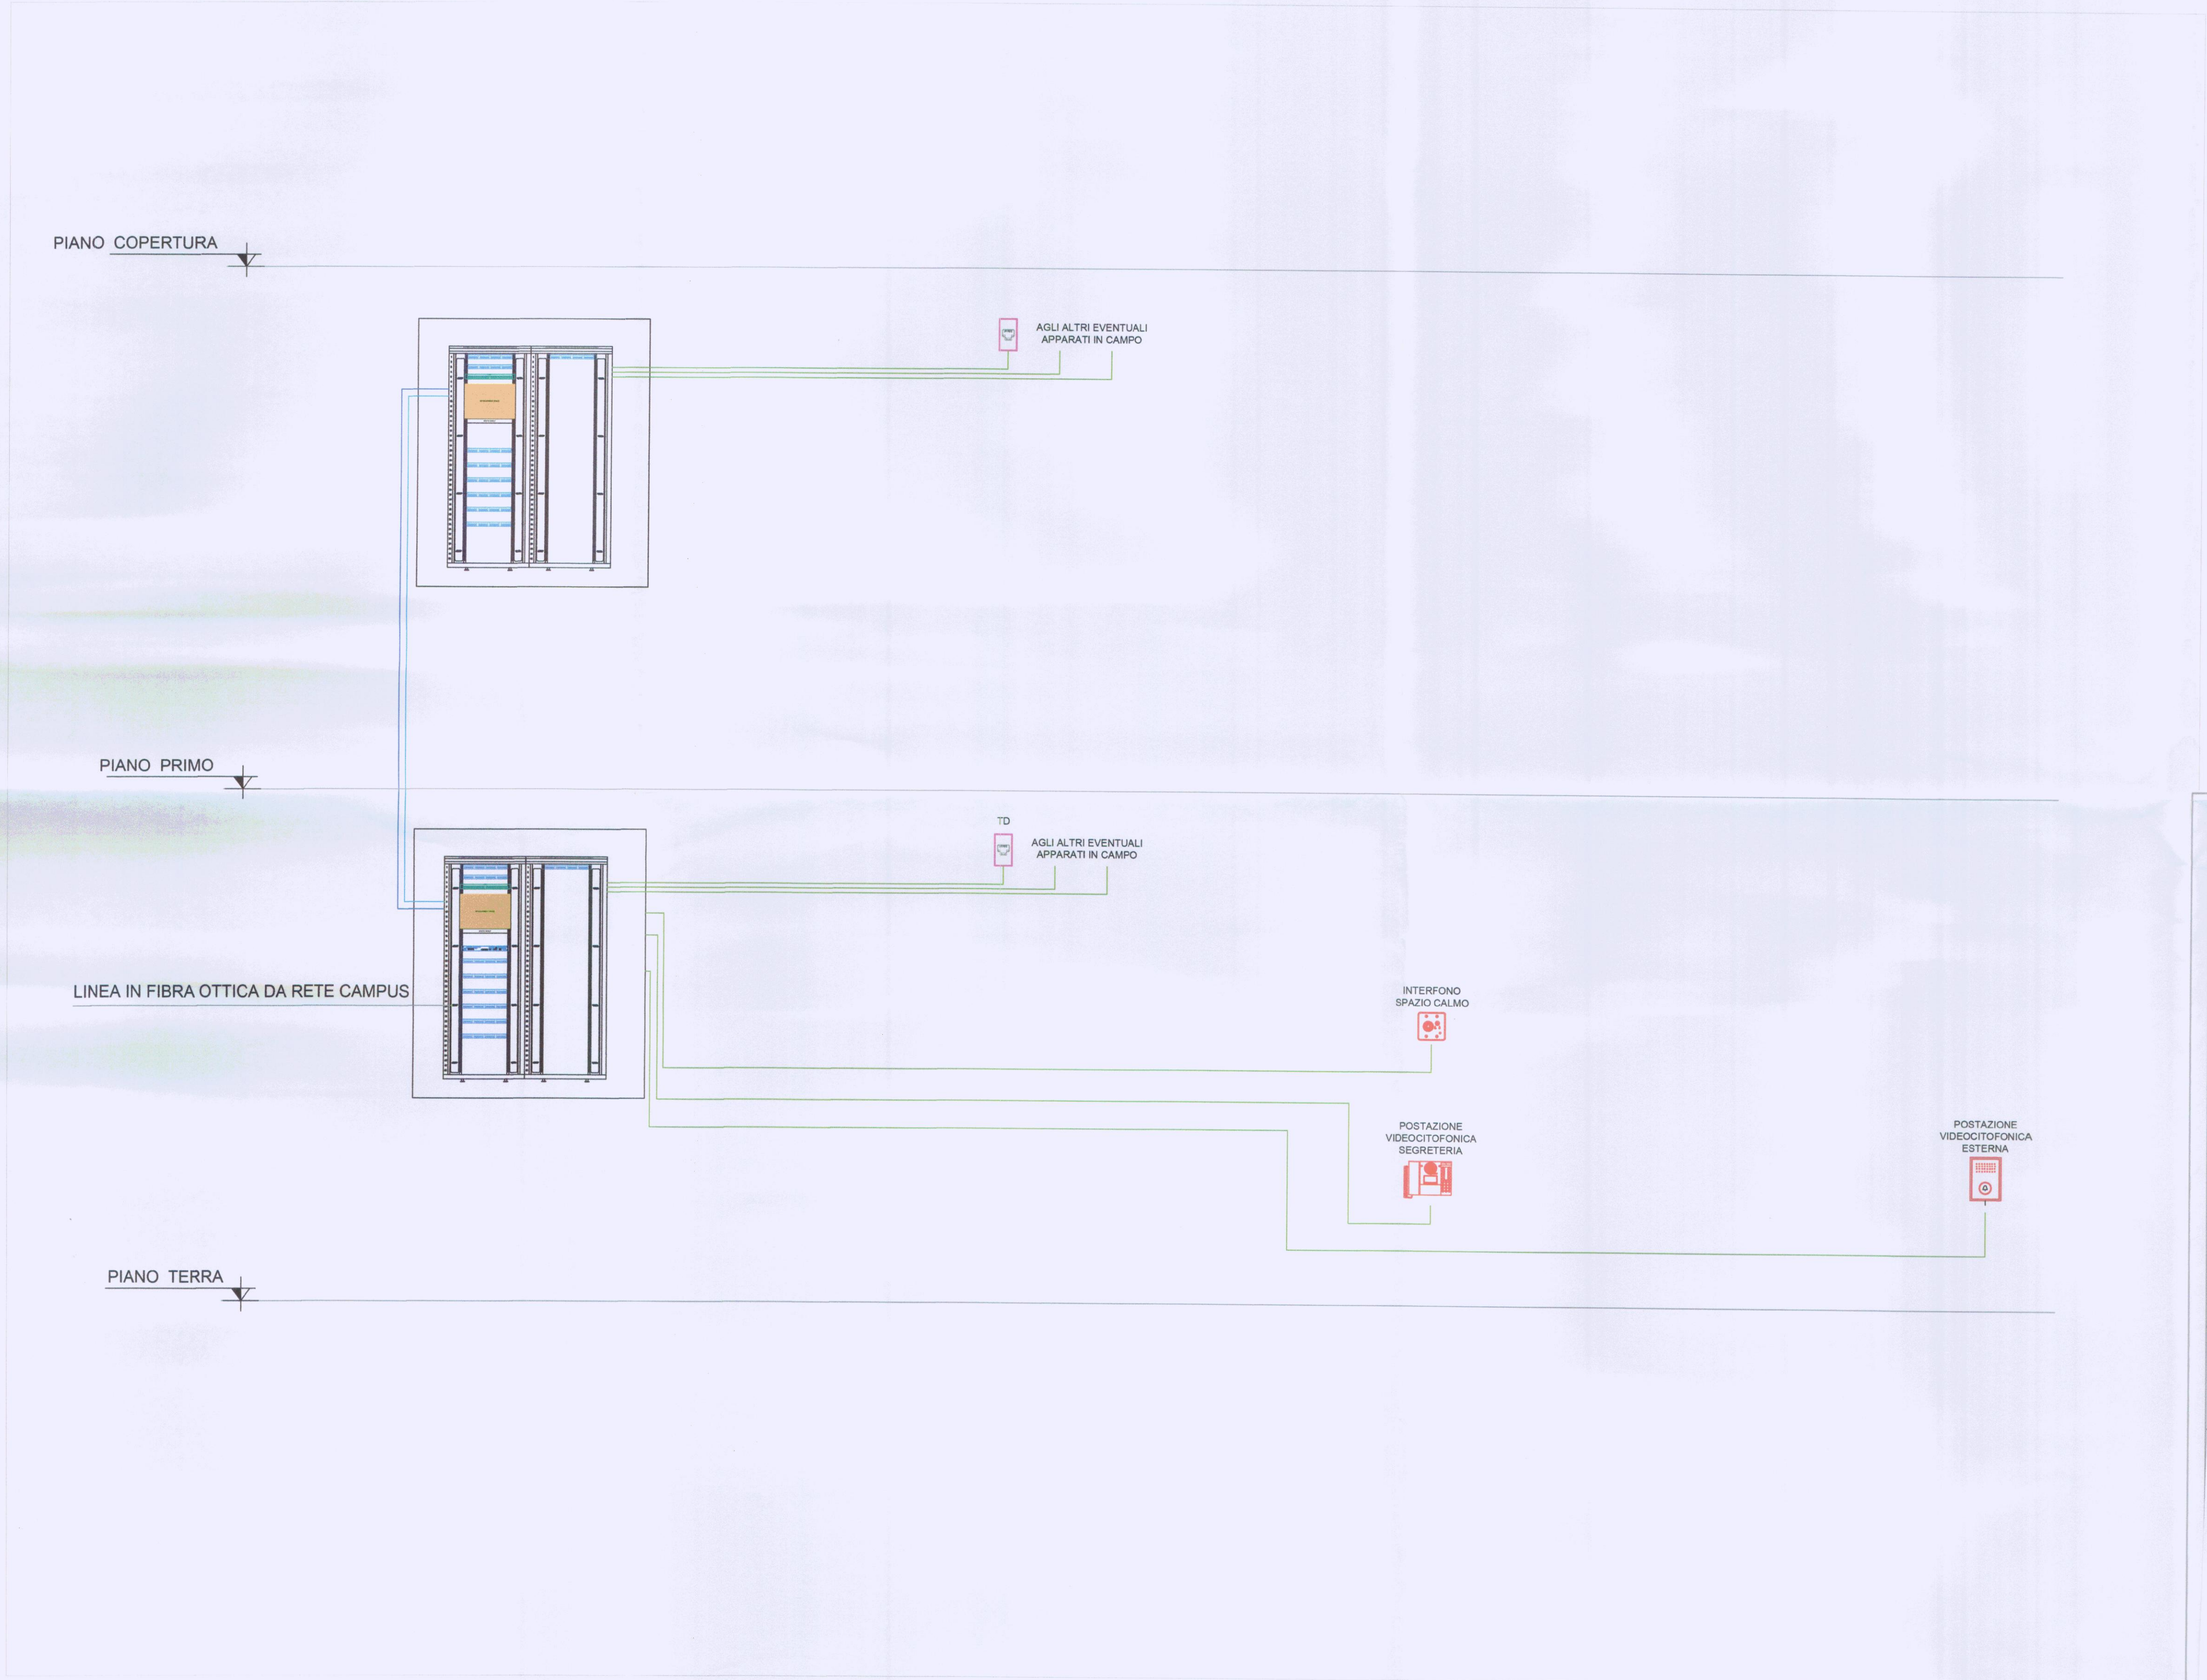

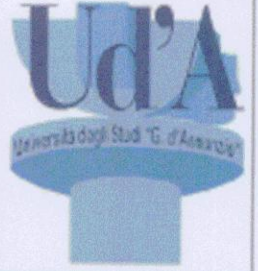

Università degli Studi "Gabriele d'Annunzio"
- sede di Chieti

Responsabile Unico Procedimento
Arch. Giancarlo Laurenza

Via dei Vestini, 31
66100 Chieti (CH)
Tel. +39 0871.3551

Progetto Architettonico



PEIA

Capogruppo:
Pala Associati s.r.l.
Arch. Giampiero Peia

con:
Arch. Gianluca Buzzelli
Arch. Claudio Angelucci

Timbro e Firma



INFERIORI PUNIFICATORI, PAESAGGI, VEDUTE
ARCHITETTO CLAUDIO ANGELUCCI

COMUNE DI CHIETI
III SETTORE
ALLEGATO AL PERMESSO DI COSTRUIRE
N° 21
Prot. 63.999 del 4 OTT. 2021
IL DIRIGENTE DEL SETTORE
Arch. Valterio Mangitelli

IL RESPONSABILE TECNICO
Geom. G. Di Giambattista

