

Committente



Università degli Studi "Gabriele d'Annunzio"
- sede di Chieti

Responsabile Unico Procedimento
Arch. Giancarlo Laorenza

Via dei Vestini, 31
66100 Chieti (CH)
Tel: +39 0871.3551

Progetto Architettonico



Capogruppo:

Peia Associati s.r.l.
Arch. Giampiero Peia

Via Cadolini, 30
20137 Milano, (MI)
Tel: +39 02 6598847
Fax: +39 02 36554984
e-mail: info@peiaassociati.it

con:

Arch. Gianluca Buzzelli
Arch. Claudio Angelucci

Via della Pace, 42
66026 Ortona, (CH)
Tel: +39 347 1349736
e-mail: gianluca.buzzelli@9@gmail.com
e-mail: claudioangelucciark@gmail.com

Timbro e Firma



Strutture ed Antincendio



VE.MA. PROGETTI s.r.l.s.

Ing. Domenico Masciandaro

Via Tiburtina Valeria, 132
65128 Pescara (PE)
Tel: +39 331-418823
e-mail: strutture@vemaprogetti.com

Timbro e Firma

Impianti Meccanici ed Elettrici



TEKSER s.r.l.

Ing. Guido Davoglio

Via E. Cavaglia, 3/a
20139 Milano (MI)
Tel: +39 02 5523 0766
e-mail: info@tekser.it

Timbro e Firma

Firmato digitalmente da

GUIDO DAVOGLIO

O = Ordine degli Ingegneri della
Provincia di Lodi
T = Ingegnere
C = IT

Acustica e impatto ambientale

Ing. Valentina Aceto

Via Austria, n. 6
87038 Rende (CS)
Tel: +39 340 1400199
e-mail: ing.valentinaceto@gmail.com

Timbro e Firma



Oggetto

PERMESSO DI COSTRUIRE

REALIZZAZIONE NUOVO EDIFICIO SEGRETERIE STUDENTI
CAMPUS CHIETI E BAR/PUNTO RISTORO

Chieti (CH)

Soggetto elaborati:

**IMPIANTO ELETTRICO - ILLUMINAZIONE E FORZA MOTRICE
PIANO COPERTURA**

N. Tavola:

IE 25

Disegnatore:

LA

Controllo:

RD

Aggiornamento

n°00

Disegno:

21000-IE-025

Data:

26/06/2021

Approvato:

RB

Aggiorn.

26/06/2021

Scala:


1:100

Formato:

A0

LEGENDA ILLUMINAZIONE	
SIMBOLO	DESCRIZIONE
×	PUNTO LUCE A SOFFITTO
⋈	PUNTO LUCE A PARETE
•	PULSANTE
■	PULSANTE STAGNO
Ⓢ	IDENTIFICATIVO LAMPADA DI EMERGENZA
Ⓢ	APPARECCHIO ILLUMINANTE STAGNO 33W LED

LEGENDA FORZA MOTRICE	
CEE	PRESA UNEL 2P+T 10/16A 230V
CEE 230V	PRESA CEE 16A 230V INTERBLOCCATA
Ⓢ	PRESA UNEL 2P+T 230V 10/16A INTERBLOCCATA CON INTERRUTORE UNIPOLARE
Ⓢ	QUADRO ELETTRICO

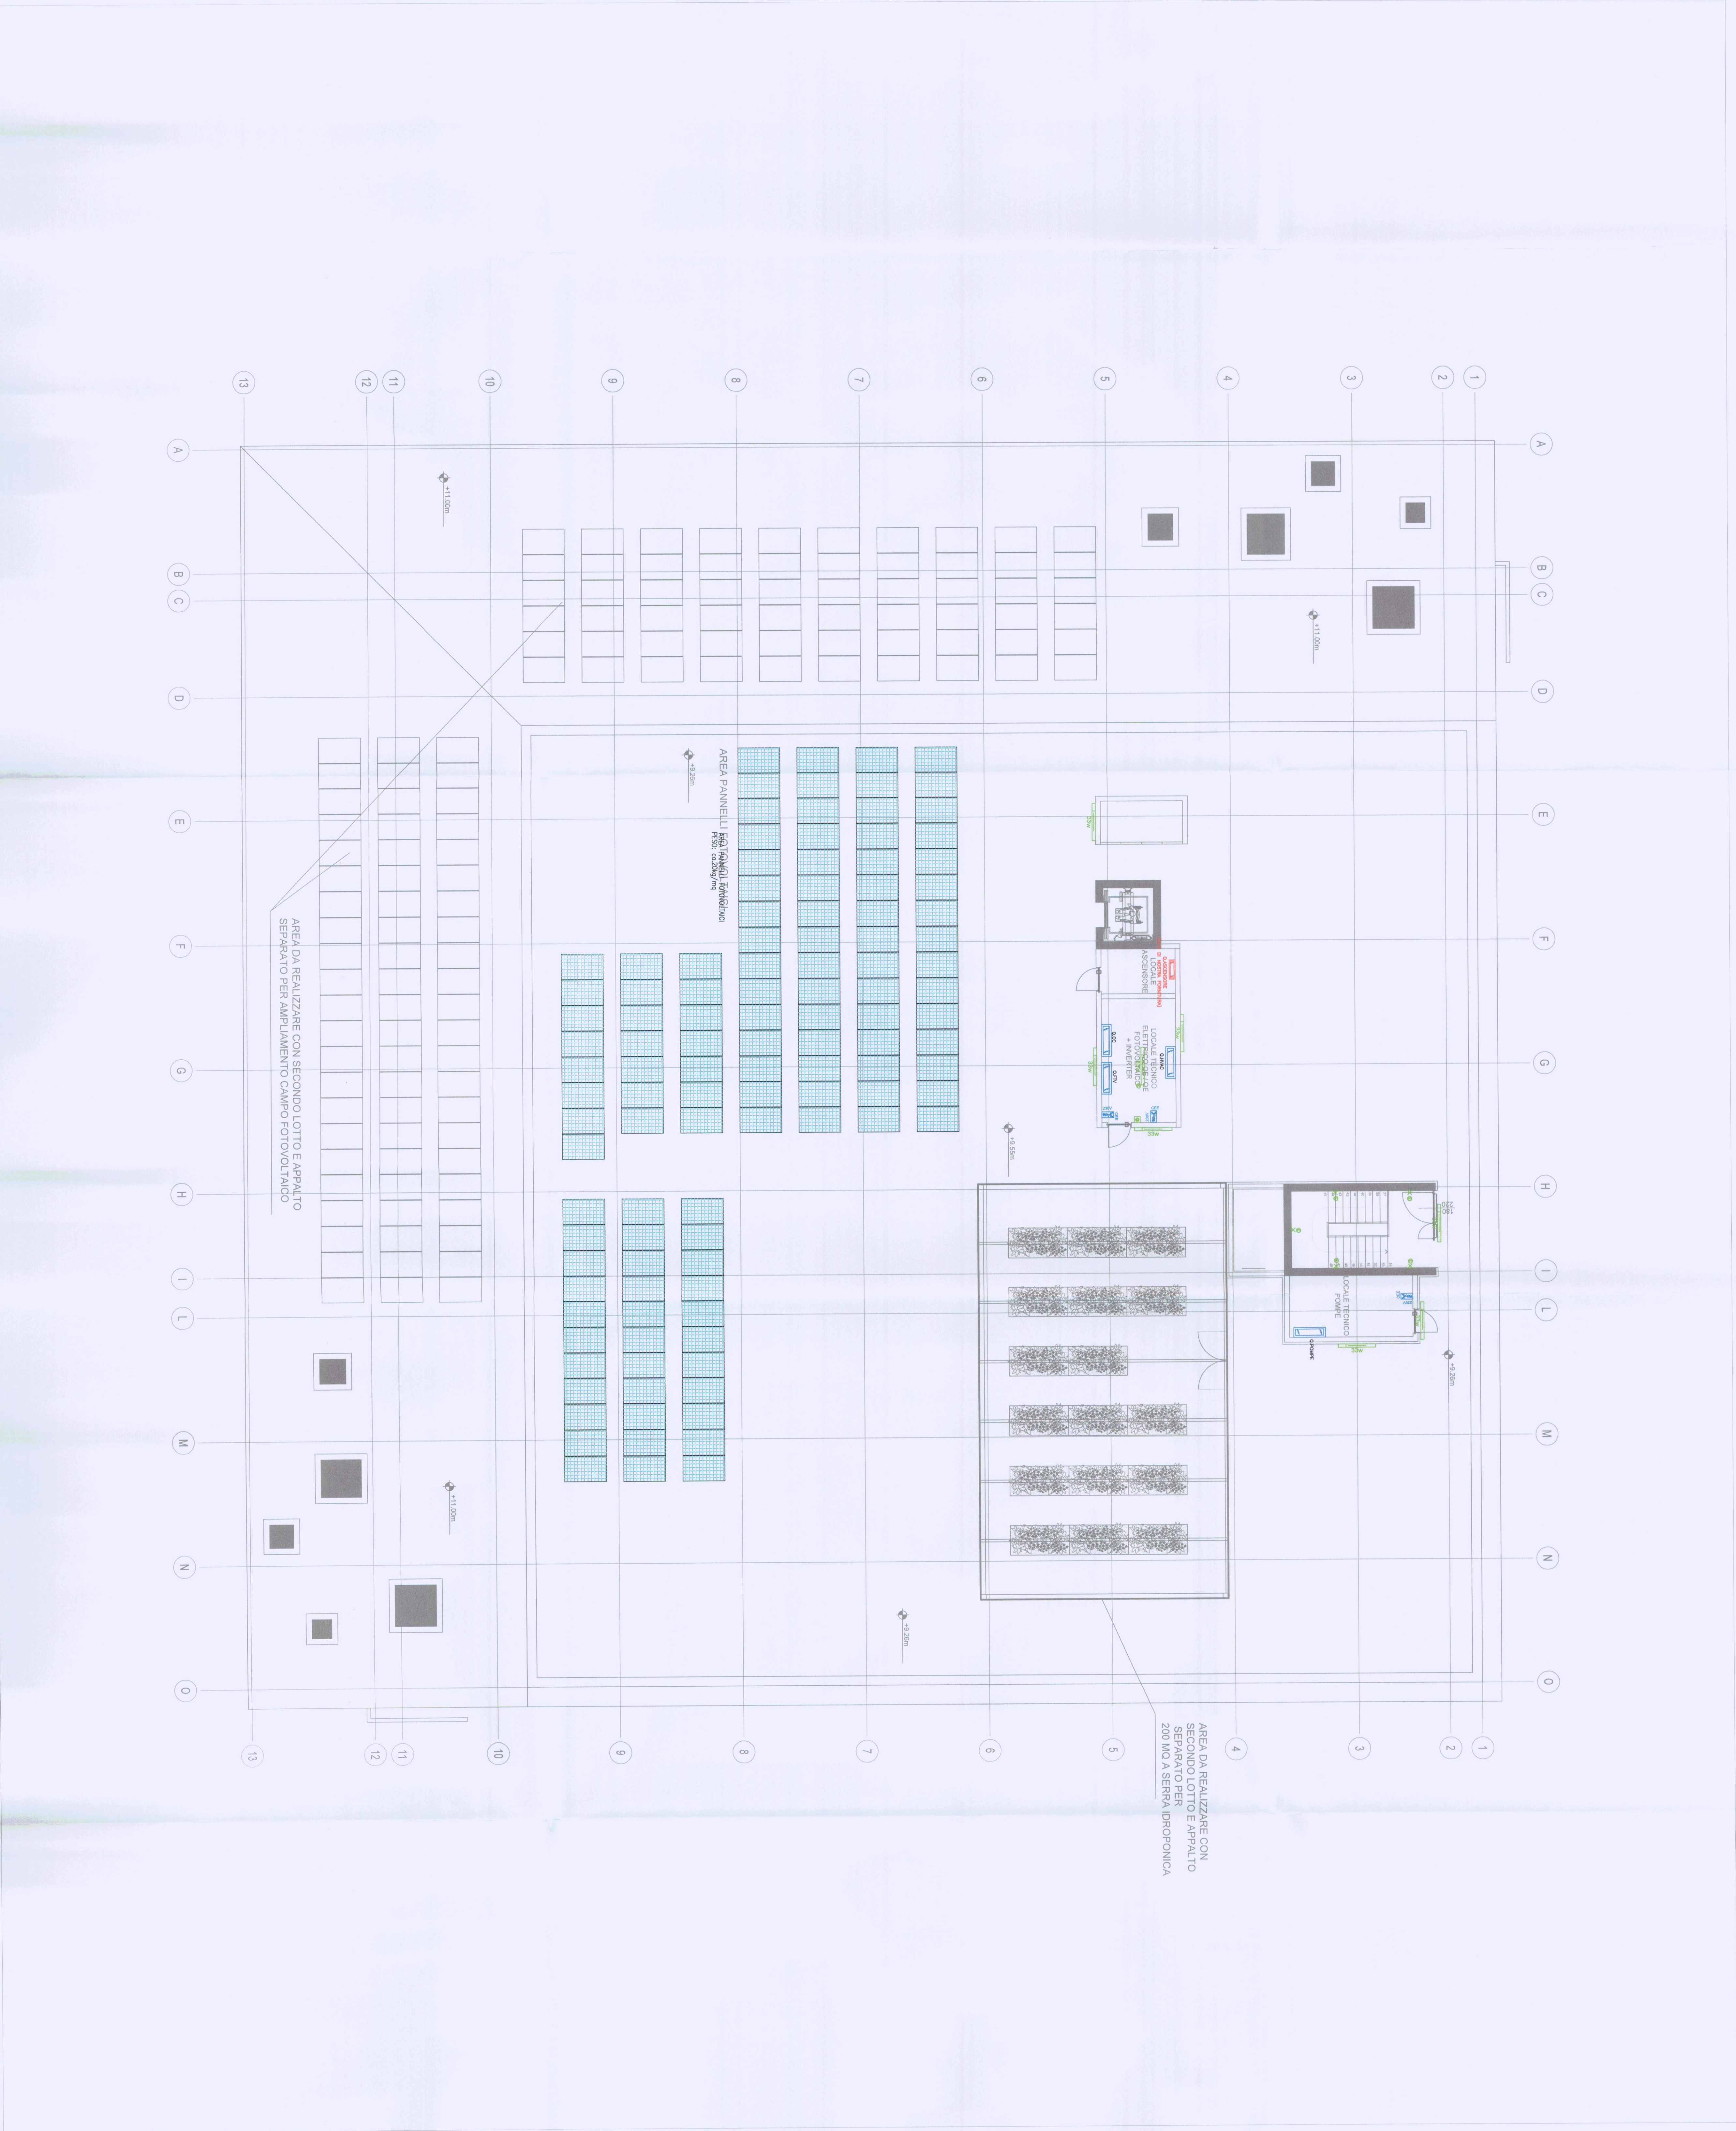

Università degli Studi "Gabriele d'Annunzio"
- sede di Chieti

PEIR
Pisa Associati S.r.l.
Arch. Giancarlo Lorenzini
Via del Lavoro 11
00198 Roma (RM)
Tel. +39 06 871 1001

Comune di Chieti
- sede di Chieti

PEIR
Pisa Associati S.r.l.
Arch. Giancarlo Lorenzini
Via del Lavoro 11
00198 Roma (RM)
Tel. +39 06 871 1001

COMUNE DI CHIETI
III SETTORE
ALESSIO DI PRINCEPINO COSTANTINI
N° 21
Prot. 63392 54.011.2011
IL RESPONSABILE TECNICO
Geom. C. Di Lorenzo