



Università degli Studi "Gabriele d'Annunzio"
- sede di Chieti

Responsabile Unico Procedimento
Arch. Giancarlo Laorenza

Via dei Vestini, 31
66100 Chieti (CH)
Tel: +39 0871.3551

Progetto Architettonico

Capogruppo:

Peia Associati s.r.l.
Arch. Giampiero Peia

Via Cadolini, 30
20137 Milano, (MI)
Tel: +39 02 6598847
Fax: +39 02 38554984
e-mail: info@peiaassociati.it

con:

Arch. Gianluca Buzzelli
Arch. Claudio Angelucci

Via della Pace, 42
66026 Ortona, (CH)
Tel: +39 347 1349736
e-mail: gianluca.buzzelli69@gmail.com
e-mail: claudioangelucciark@gmail.com

Timbro e Firma



Strutture ed Antincendio

VE.MA. PROGETTI s.r.l.s.

Ing. Domenico Masciandaro

Via Tiburtina Valeria, 132
65128 Pescara (PE)
Tel: +39 331-4186523
e-mail: strutture@vemaprogetti.com

Timbro e Firma



Impianti Meccanici ed Elettrici

TEKSER s.r.l.

Ing. Guido Davoglio

Via E. Caviglia, 3/a
20139 Milano (MI)
Tel: +39 02 5523 0766
e-mail: info@tekser.it

Timbro e Firma

Firmato digitalmente da

GUIDO DAVOGLIO

O = Ordine degli
Ingegneri della
Provincia di Lodi
T = Ingegnere
C = IT

Acustica e impatto ambientale

Ing. Valentina Aceto

Via Austria, n. 6
87036 Rende (CS)
Tel: +39 340 1400199
e-mail: ing.valentinaaceto@gmail.com

Timbro e Firma



Oggetto

PERMESSO DI COSTRUIRE

REALIZZAZIONE NUOVO EDIFICIO SEGRETERIE STUDENTI
CAMPUS CHIETI E BAR/PUNTO RISTORO
Chieti (CH)

Soggetto elaborati:

SCHEMA FUNZIONALE IMPIANTO ANTINCENDIO

N. Tavola:

IM-012

Disegnatore:

MC

Controllo:

SM

Aggiornamento

n°.00

Disegno:

21000-IM-012

Data:

26/06/2021

Approvato:

GD

Aggiorn.

26/06/2021

Scala:


1:-

Formato:

A0


ACQUA ANTINCENDIO IDRANTI - ACCIAIO NERO (RETI A UMIDO)				
DN	POLLICI	TUBAZIONE	ISOLAMENTO (PIANO INTERRATO E/O TRATTI ESTERNI)	
		NORMATIVA	TIPO	SPESORE (mm)
15	ø1/2"	EN 10255	GUAINA IN ELASTOMERO CLASSE 1	A CELLE CHIUSE 32
20	ø3/4"	EN 10255	GUAINA IN ELASTOMERO CLASSE 1	A CELLE CHIUSE 32
25	ø1"	EN 10255	GUAINA IN ELASTOMERO CLASSE 1	A CELLE CHIUSE 32
32	ø1 1/4"	EN 10255	GUAINA IN ELASTOMERO CLASSE 1	A CELLE CHIUSE 32
40	ø1 1/2"	EN 10255	GUAINA IN ELASTOMERO CLASSE 1	A CELLE CHIUSE 32
50	ø2"	EN 10255	GUAINA IN ELASTOMERO CLASSE 1	A CELLE CHIUSE 32
65	ø2 1/2"	EN 10255	GUAINA IN ELASTOMERO CLASSE 1	A CELLE CHIUSE 32
80	ø3"	EN 10255	GUAINA IN ELASTOMERO CLASSE 1	A CELLE CHIUSE 32
100	ø4"	EN 10255	GUAINA IN ELASTOMERO CLASSE 1	A CELLE CHIUSE 32
125	ø5"	EN 10255	GUAINA IN ELASTOMERO CLASSE 1	A CELLE CHIUSE 32
150	ø6"	EN 10255	GUAINA IN ELASTOMERO CLASSE 1	A CELLE CHIUSE 32

NOTA 2: PREVEDERE CAVO SCALDANTE E COIBENTAZIONE NELLE TRATTE DI TUBAZIONI ESTERNE

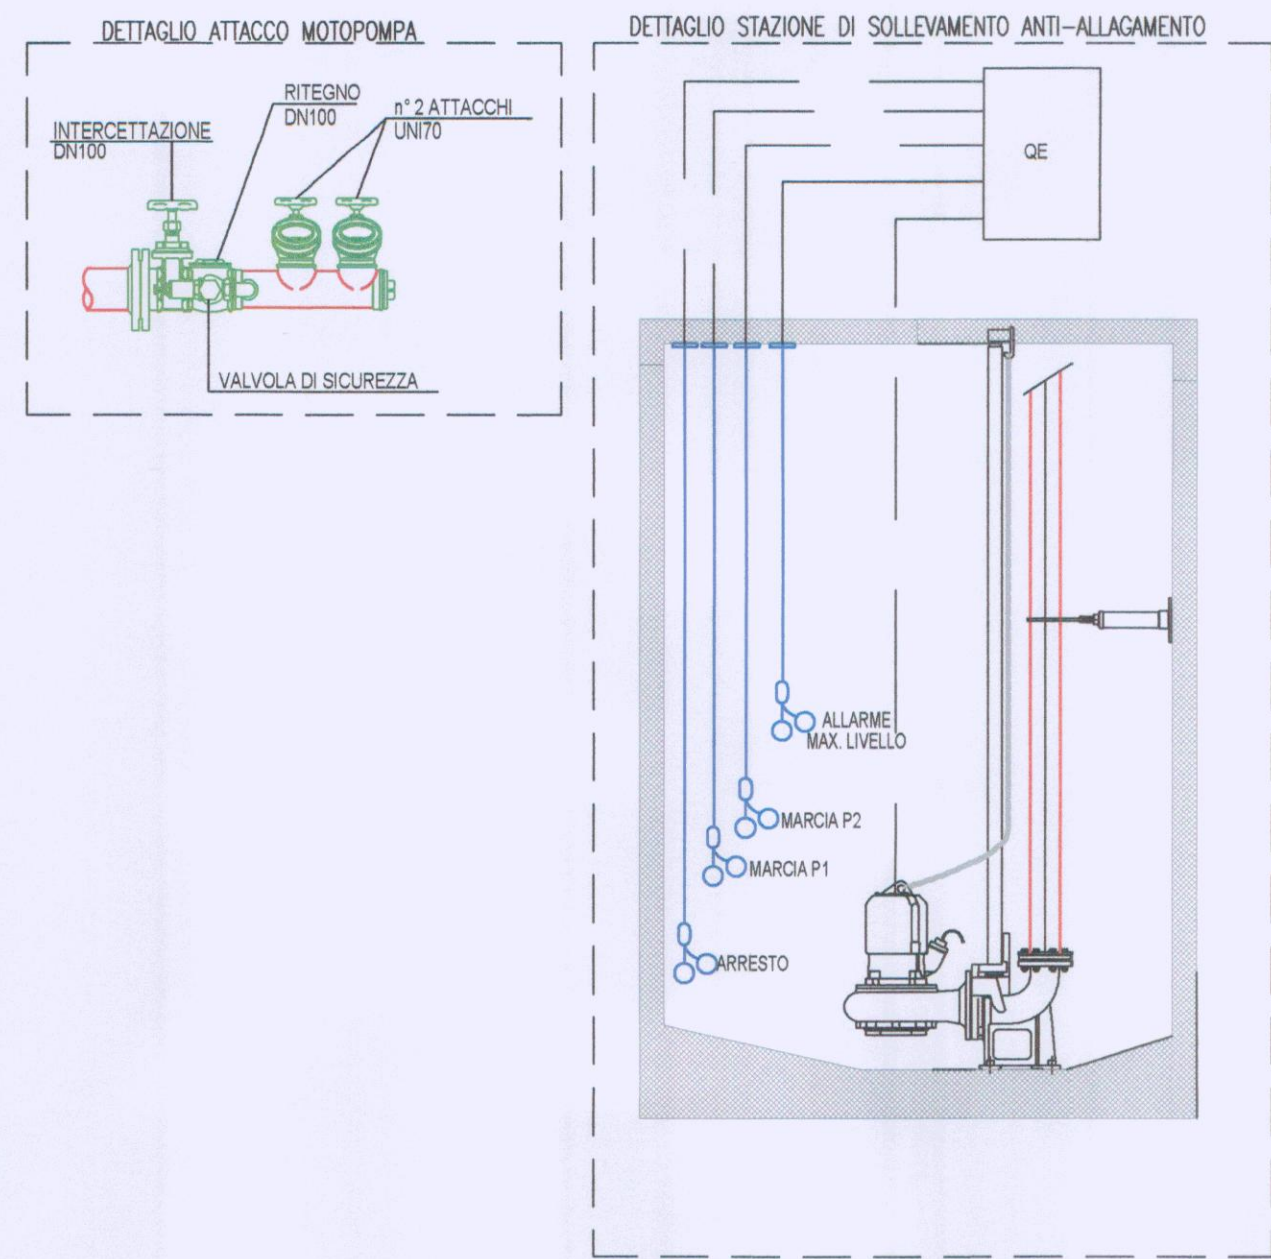

SEGNO GRAFICO	DESCRIZIONE
	TUBAZIONE CIRCUITO ANTINCENDIO IN ACCIAIO AL CARBONIO SERIE MEDIA SS
	NASPO
	ATTACCO AUTOPOMPA VIGILI DEL FUOCO UNITO CON DOPPIO ATTACCO

	MANOMETRO		VALVOLA A SFERA
	MANOVACUOMETRO		SARACINESCA A VITE ESTERNA
	PRESSOSTATO ALLARME BASSA PRESSIONE/ AVVIAMENTO		VALVOLA A FARFALLA MONITORATA
	PRESSOSTATO ALLARME ALTA PRESSIONE/ INTERVENTO IMPIANTO		VALVOLA DI NON RITORNO
	PRESSOSTATO ALLARME BASSA/ALTA PRESSIONE		FILTRO AD Y
	INDICATORE DI LIVELLO		VALVOLA A GALLEGGIANTE
	INTERRUTTORE DI BASSO LIVELLO		RIDUTTORE DI PRESSIONE
	INTERRUTTORE DI ALTO LIVELLO		RUBINETTO A TRE VIE
	INDICATORE DI FLUSSO		VALVOLA DI SICUREZZA
	MISURATORE DI PORTATA		VALVOLA A GLOBO DI DRENAGGIO
	VALVOLA DI SICUREZZA		VALVOLA DI SGOCCIOLAMENTO
	LIVELLOSTATO DI BASSO LIVELLO		DRENAGGIO
	LIVELLOSTATO DI ALTO LIVELLO		ORIFIZIO RIDOTTO
	ALLARME A QUADRO BASSA PRESSIONE/ AVVIAMENTO		GIUNTO ANTIVIBRANTE
	ALLARME A QUADRO ALTA PRESSIONE/ INTERVENTO IMPIANTO		DRENAGGIO
	ALLARME DI BASSO LIVELLO		IDROVALVOLA A MEMBRANA
	ALLARME DI ALTO LIVELLO		ATTACCO MOTOPOMPA VVF
	ALLARME MANCANZA FLUSSO		

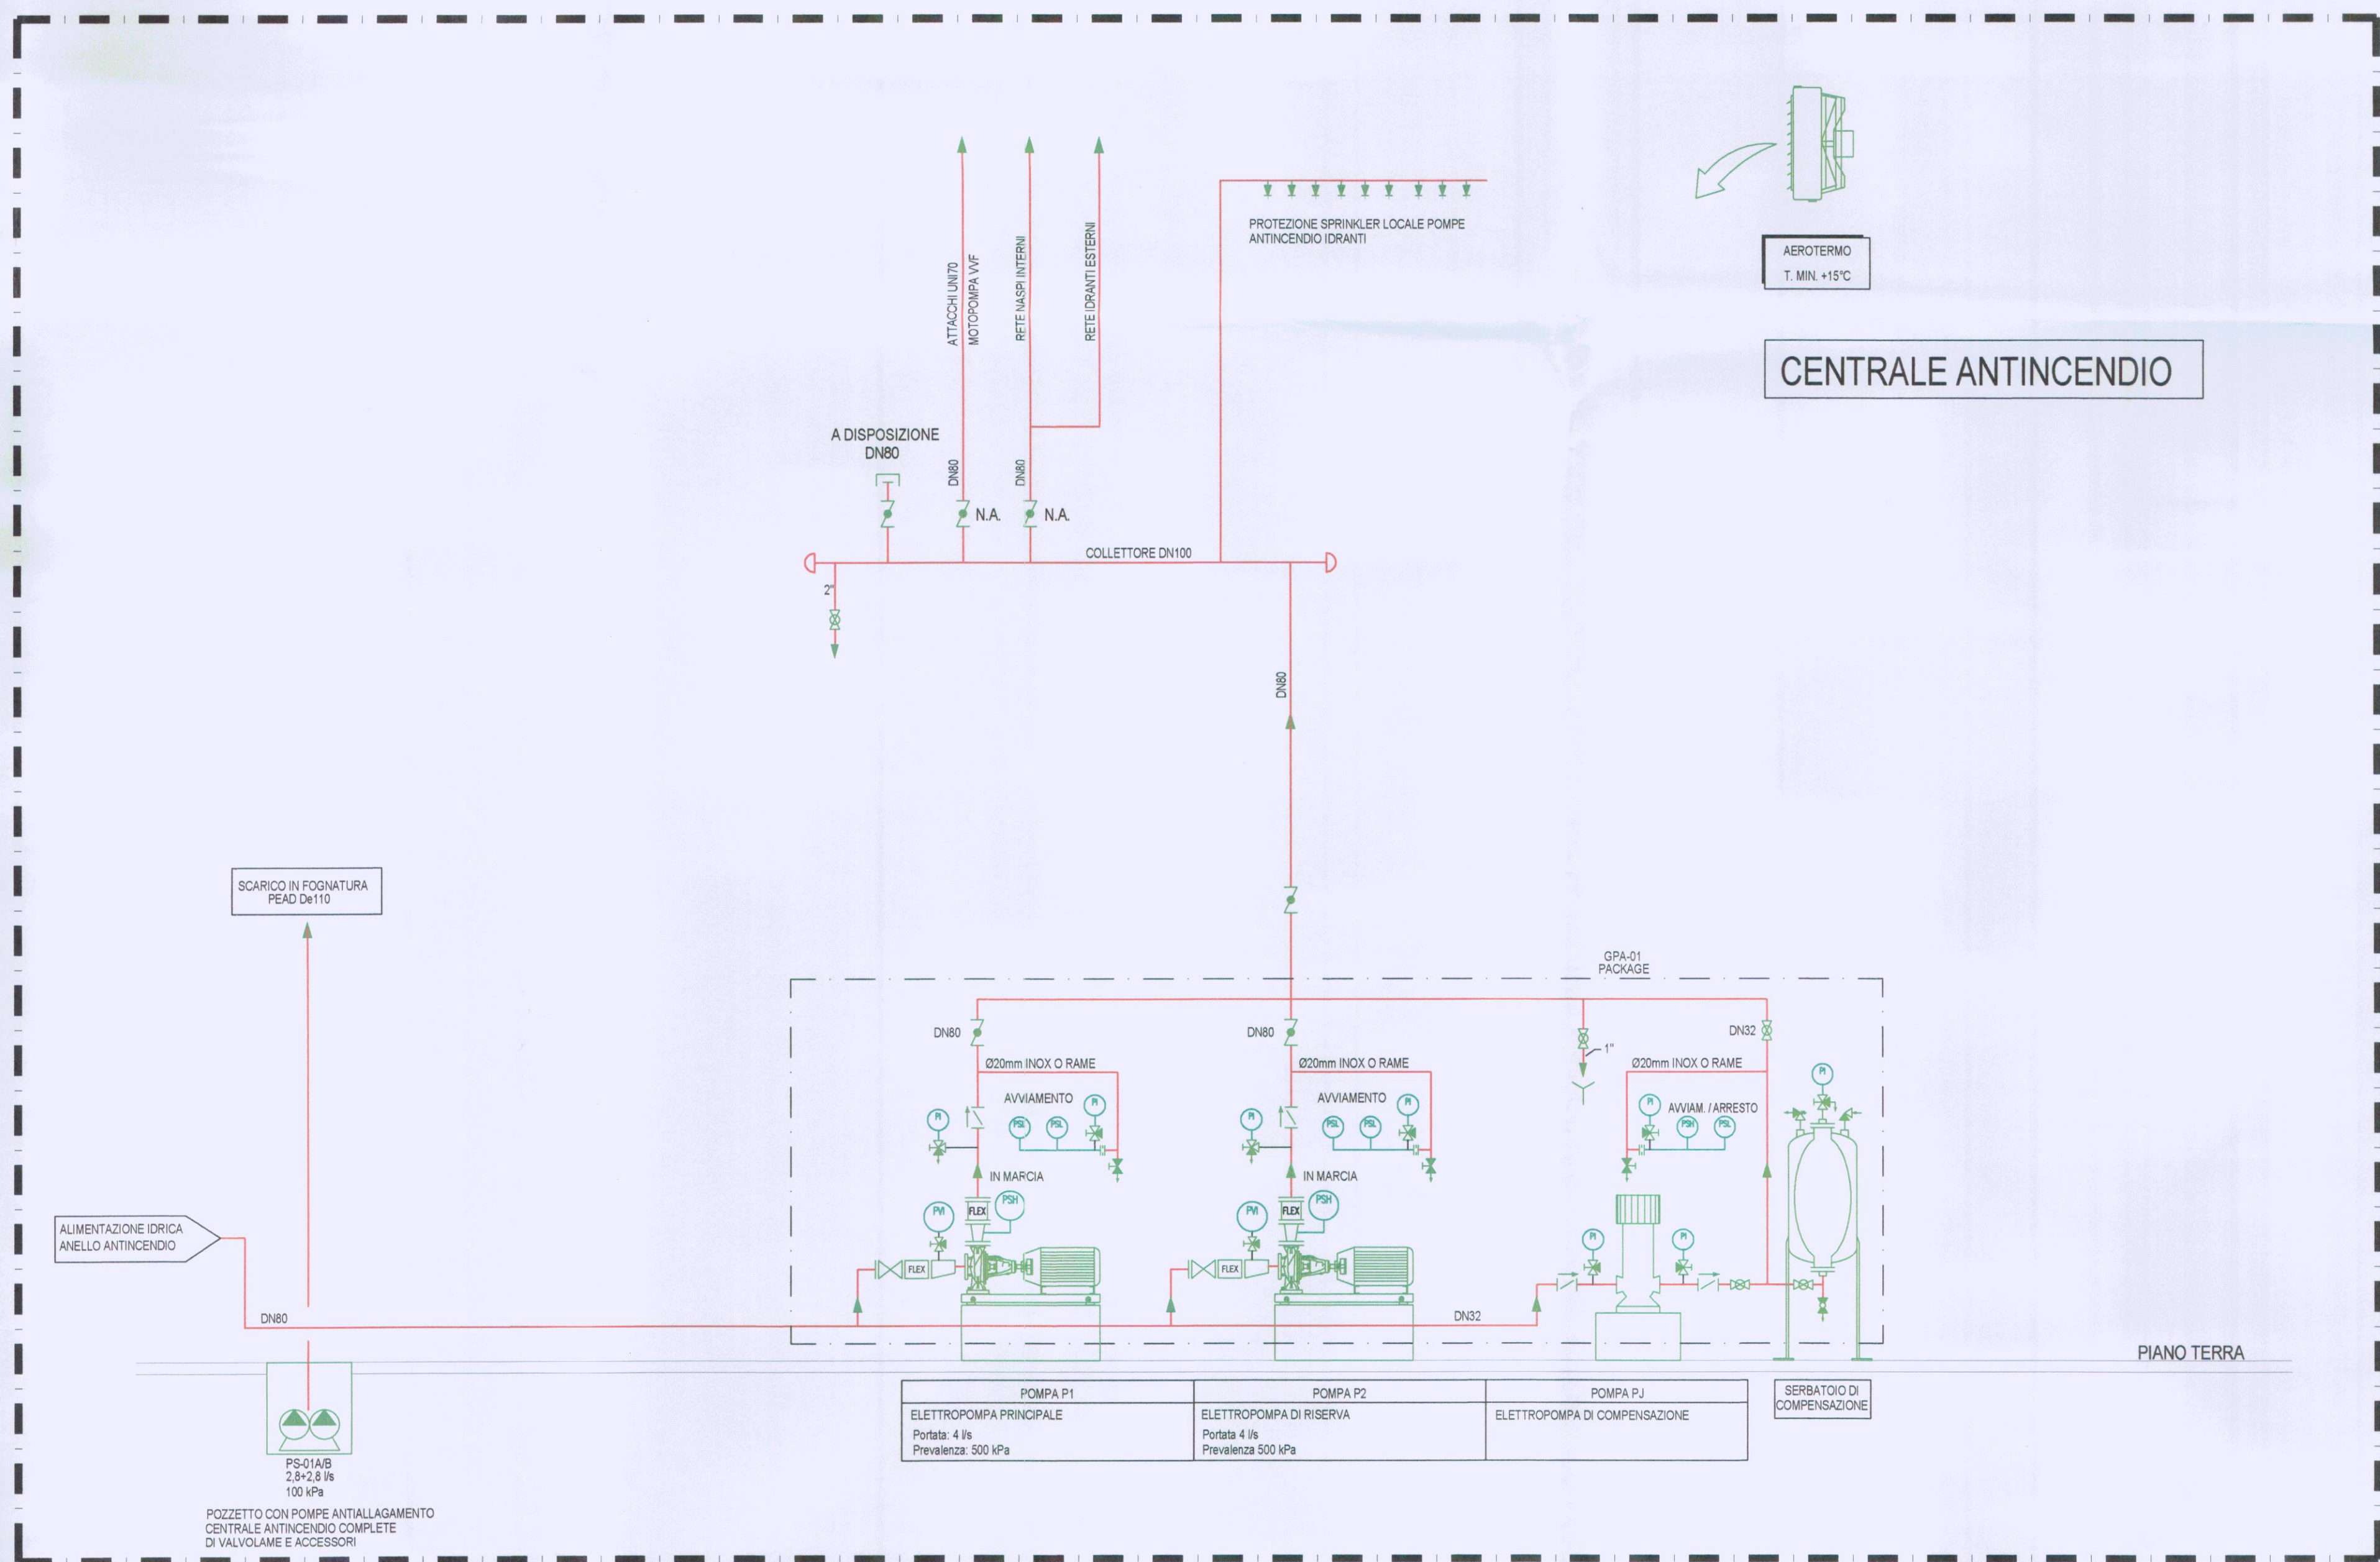

	Università degli Studi "Gabriele d'Annunzio" - sede di Chieti
	Responsabile Unico Procedimento Arch. Giancarlo Laurenza

Via del Vestini,31
66100 Chieti (CH)
Tel: +39 0871.3551

COMUNE DI CHIETI
III SETTORE
ALLEGATO AL PERMESSO DI COSTRUIRE

N° 91

Prot. 63299 del -4 OTT. 2021

IL DIRIGENTE DEL SETTORE
Arch. Valeriana Marzulli

IL RESPONSABILE TECNICO
Geom. G. Di Giambattista

[Handwritten signature]